SEZIONE A-A

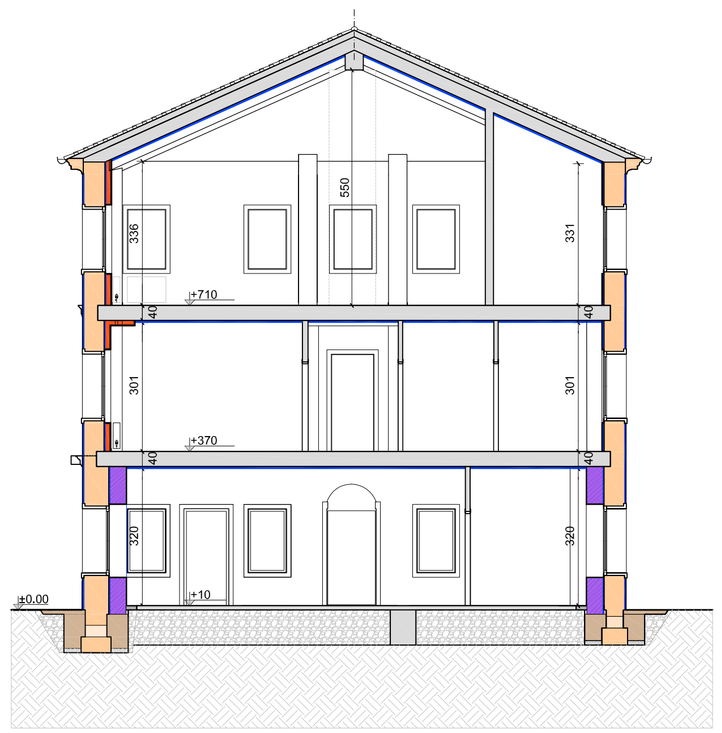

SEZIONE B-B

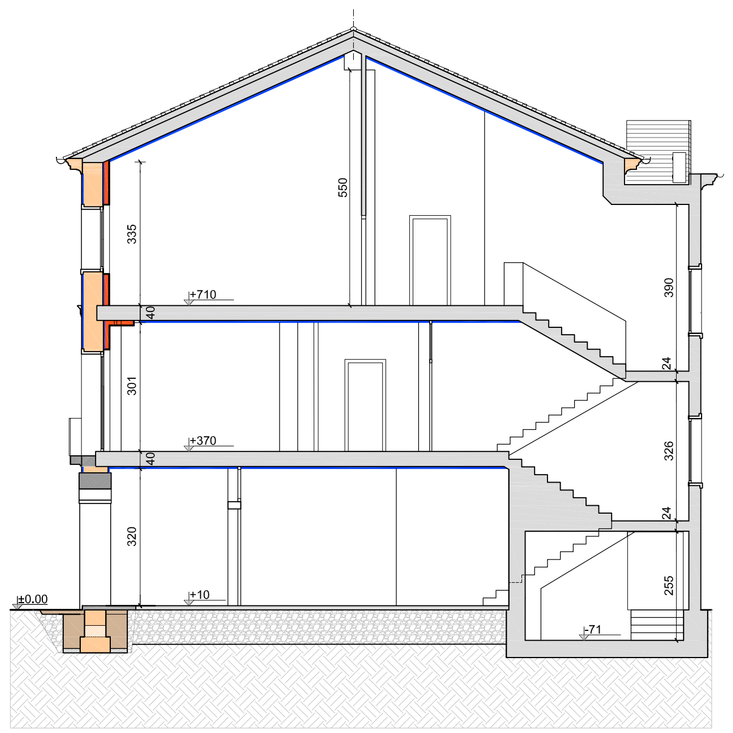

SEZIONE C-C

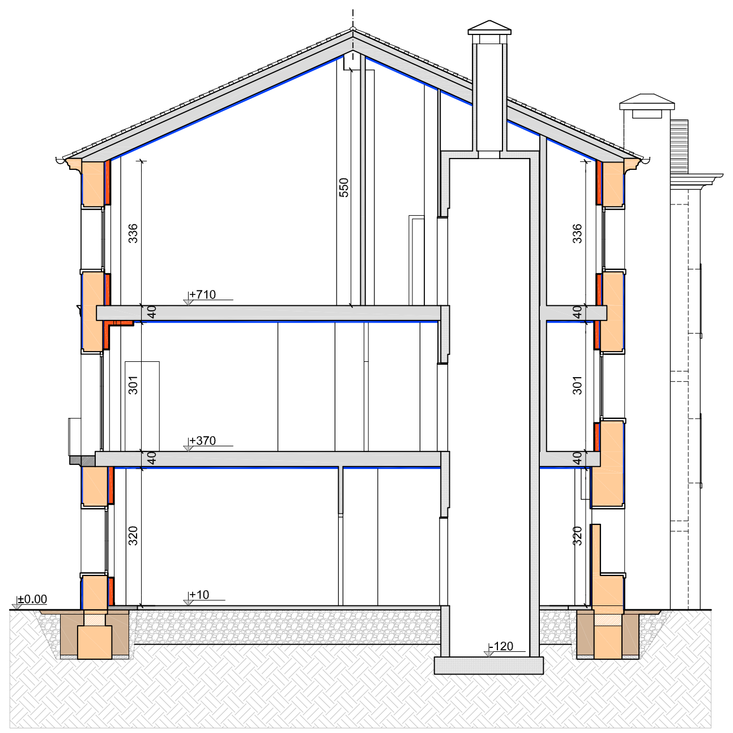

SEZIONE TIPO FONDAZIONI E MURATURE scala 1:25

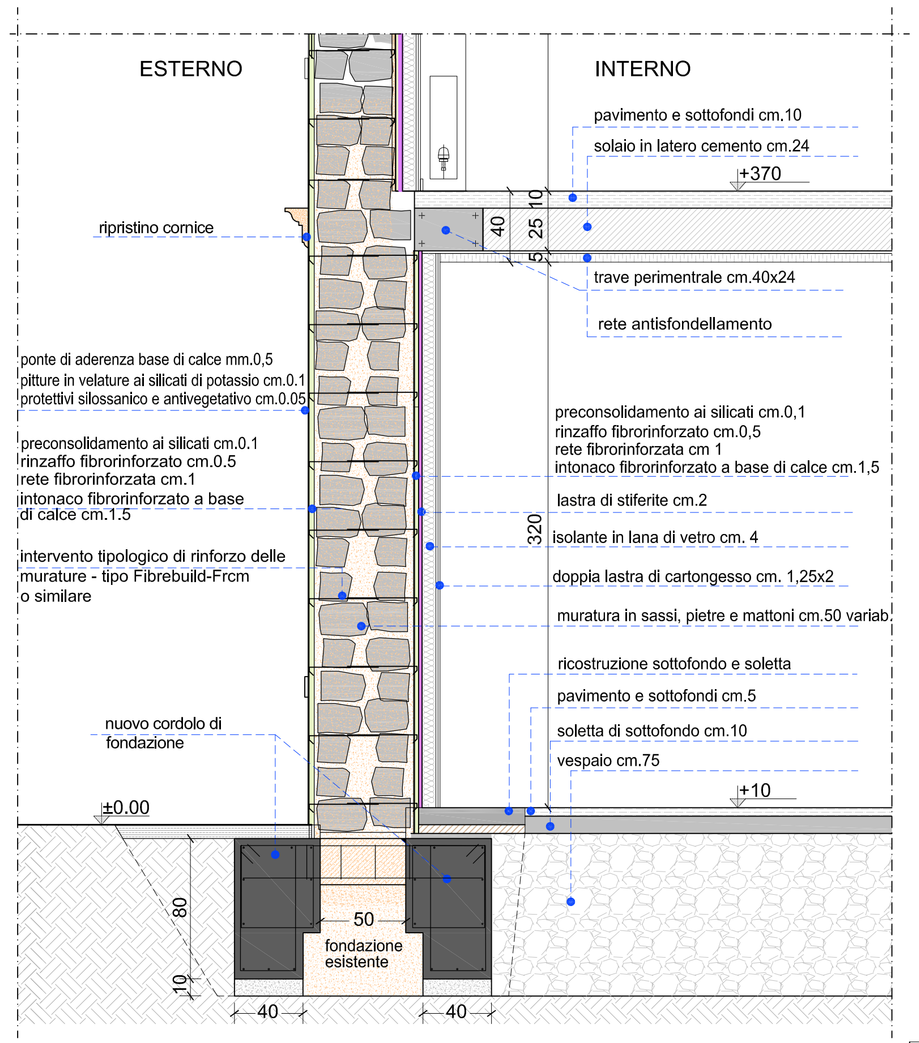

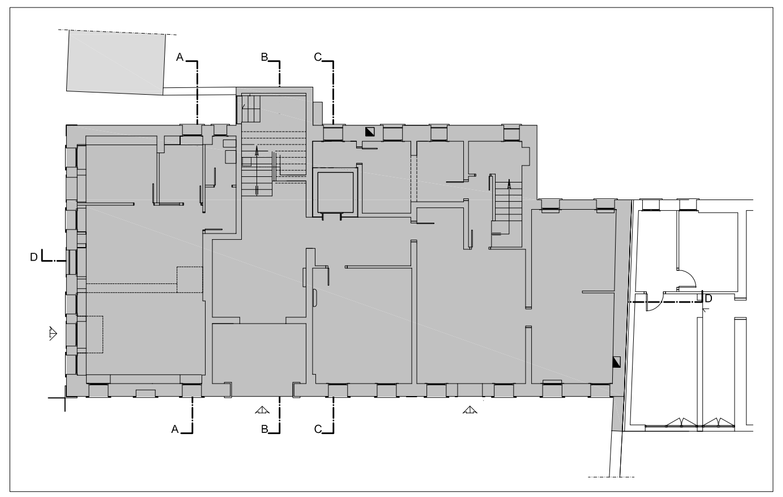

Esempi intevento tipo fiocco o barra di collegamento

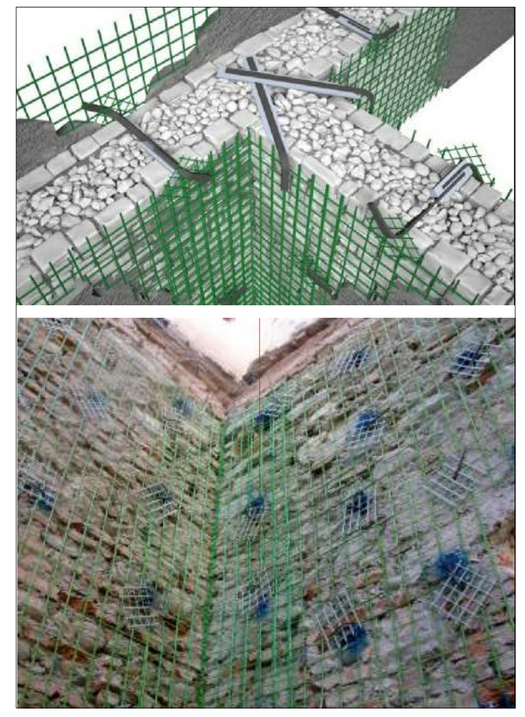

Legenda:

- rinforzo murature mediante intonaco armato con rete e connettori in GFRP (tipo sistema Fibrebuild frcm della fibrenet o similare; rete 66x66mm e cuciture passanti n. 6/mq) previo consolidamento con iniezioni (vedi Tav.Strutture)
- nuovo muro in c.a.
- controparati perimetrali
- nuovo cordolo di fondazione in c.a. (vedi Tav.Strutture)

SEZIONE D-D

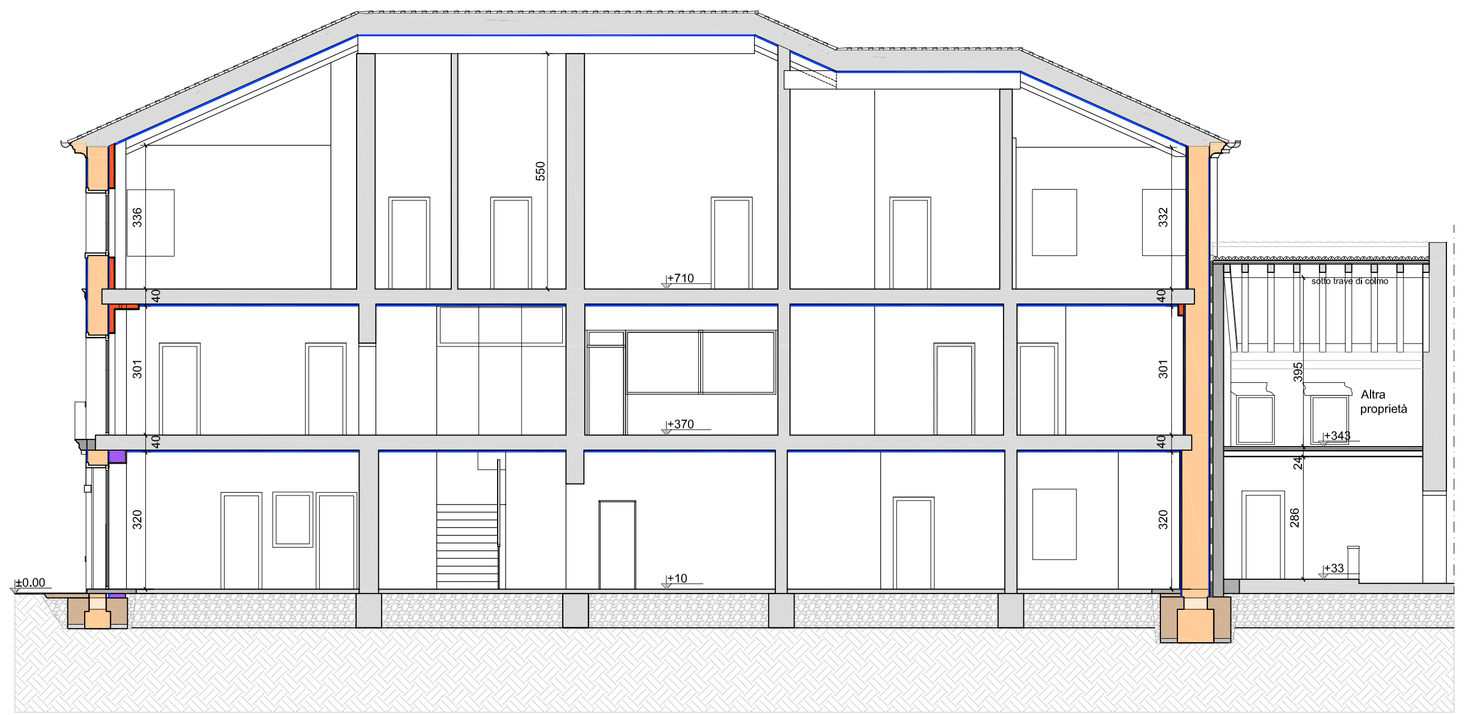

Muro tipo perimetrale - dettaglio degli interventi 1:10

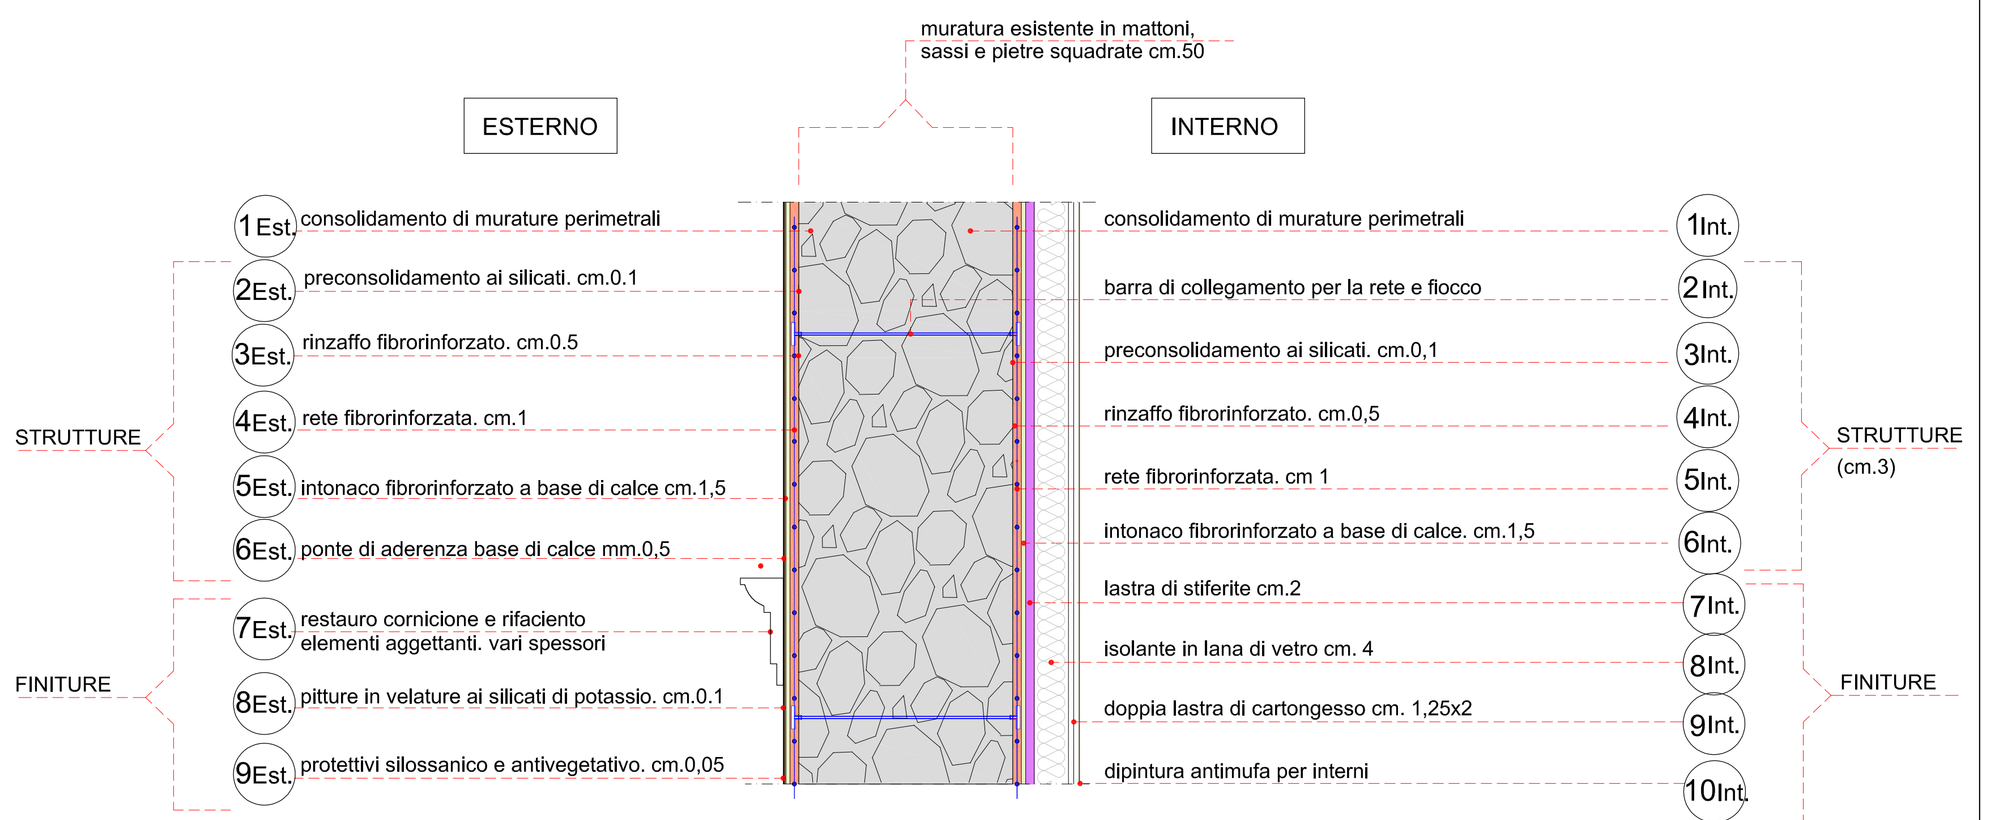

Intervento finanziato nell'ambito del POR 2014-2020 del Veneto con il concorso di risorse comunitarie del FESR

REGIONE DEL VENETO

PROVINCIA DI TREVISO — COMUNE DI MORIAGO DELLA B.

PROGETTO ESECUTIVO PER L'ADEGUAMENTO SISMICO DELLA SEDE MUNICIPALE

COMMITTENTE:
Comune di Moriago della Battaglia
Piazza della Vittoria, 14
31020 Moriago della Battaglia (TV)
C.F. 83002990261
www.comune.moriago.tv.it - lavoripubblici@comune.moriago.tv.it
tel. 0438 890811 - fax. 0438 892803

PROGETTO STRUTTURALE: TIMBRO E FIRMA
TRE ERRE INGEGNERIA S.r.l.
di R. Fuser - R. Scotta - R. Vitalian
Tecnico incaricato: Ing. Raffaele Fuser
31022 Preganziol (TV)
Via Terraglio, n. 10
www.treerreing.com - info@treerreing.com
tel. 0422 383282 - fax. 0422 492702

CONSULENZA ARCHITETTONICA: TIMBRO E FIRMA
Arch. Luciano De Lazzari
Via G. e L. Olivi, n. 38
31100 Treviso (TV)
arch.l.delazzari@archiworld.it
Tel. / Fax 0422 415894

CONSULENZA IMPIANTISTICA: TIMBRO E FIRMA
Ing. Mauro Baessato
EC ENGINEERING
PROGETTAZIONE IMPIANTISTICA ED ANTINCENDIO
M.E.P. ENGINEERING CONSULTING
E.C. Engineering S.r.l.
Tel. +39 0422.928311r.a. Fax 0422.620978
P.I.-C.F.-R.I. TV 04297820260-REA 338894
info@ec-eng.com - info@pec.ec-eng.it - www.ec-eng.com

TITOLO
STATO DI PROGETTO - SEZIONI

CODICE ELABORATO 17 · 024 · PE · A · CA · 011 — REV. 0 — SCALA 1:100

REV.N	DATA	MOTIVO DELLA EMISSIONE	ESEGUITO	CONTROLLATO	APPROVATO
00	08/06/2017	Emissione		R.F.	R.F.

La proprietà del presente elaborato è tutelata a termini di legge. E' vietata qualsiasi forma di riproduzione o di copia non autorizzata.