


SEDE MUNICIPALE DI MORIAGO DELLA BATTAGLIA  
PIAZZA DELLA VITTORIA, 14  
31010 MORIAGO DELLA BATTAGLIA (TV)

ALLEGATO SUB B1)  
AL PIANO OPERATIVO PROCEDURE  
CONCORSSUALI

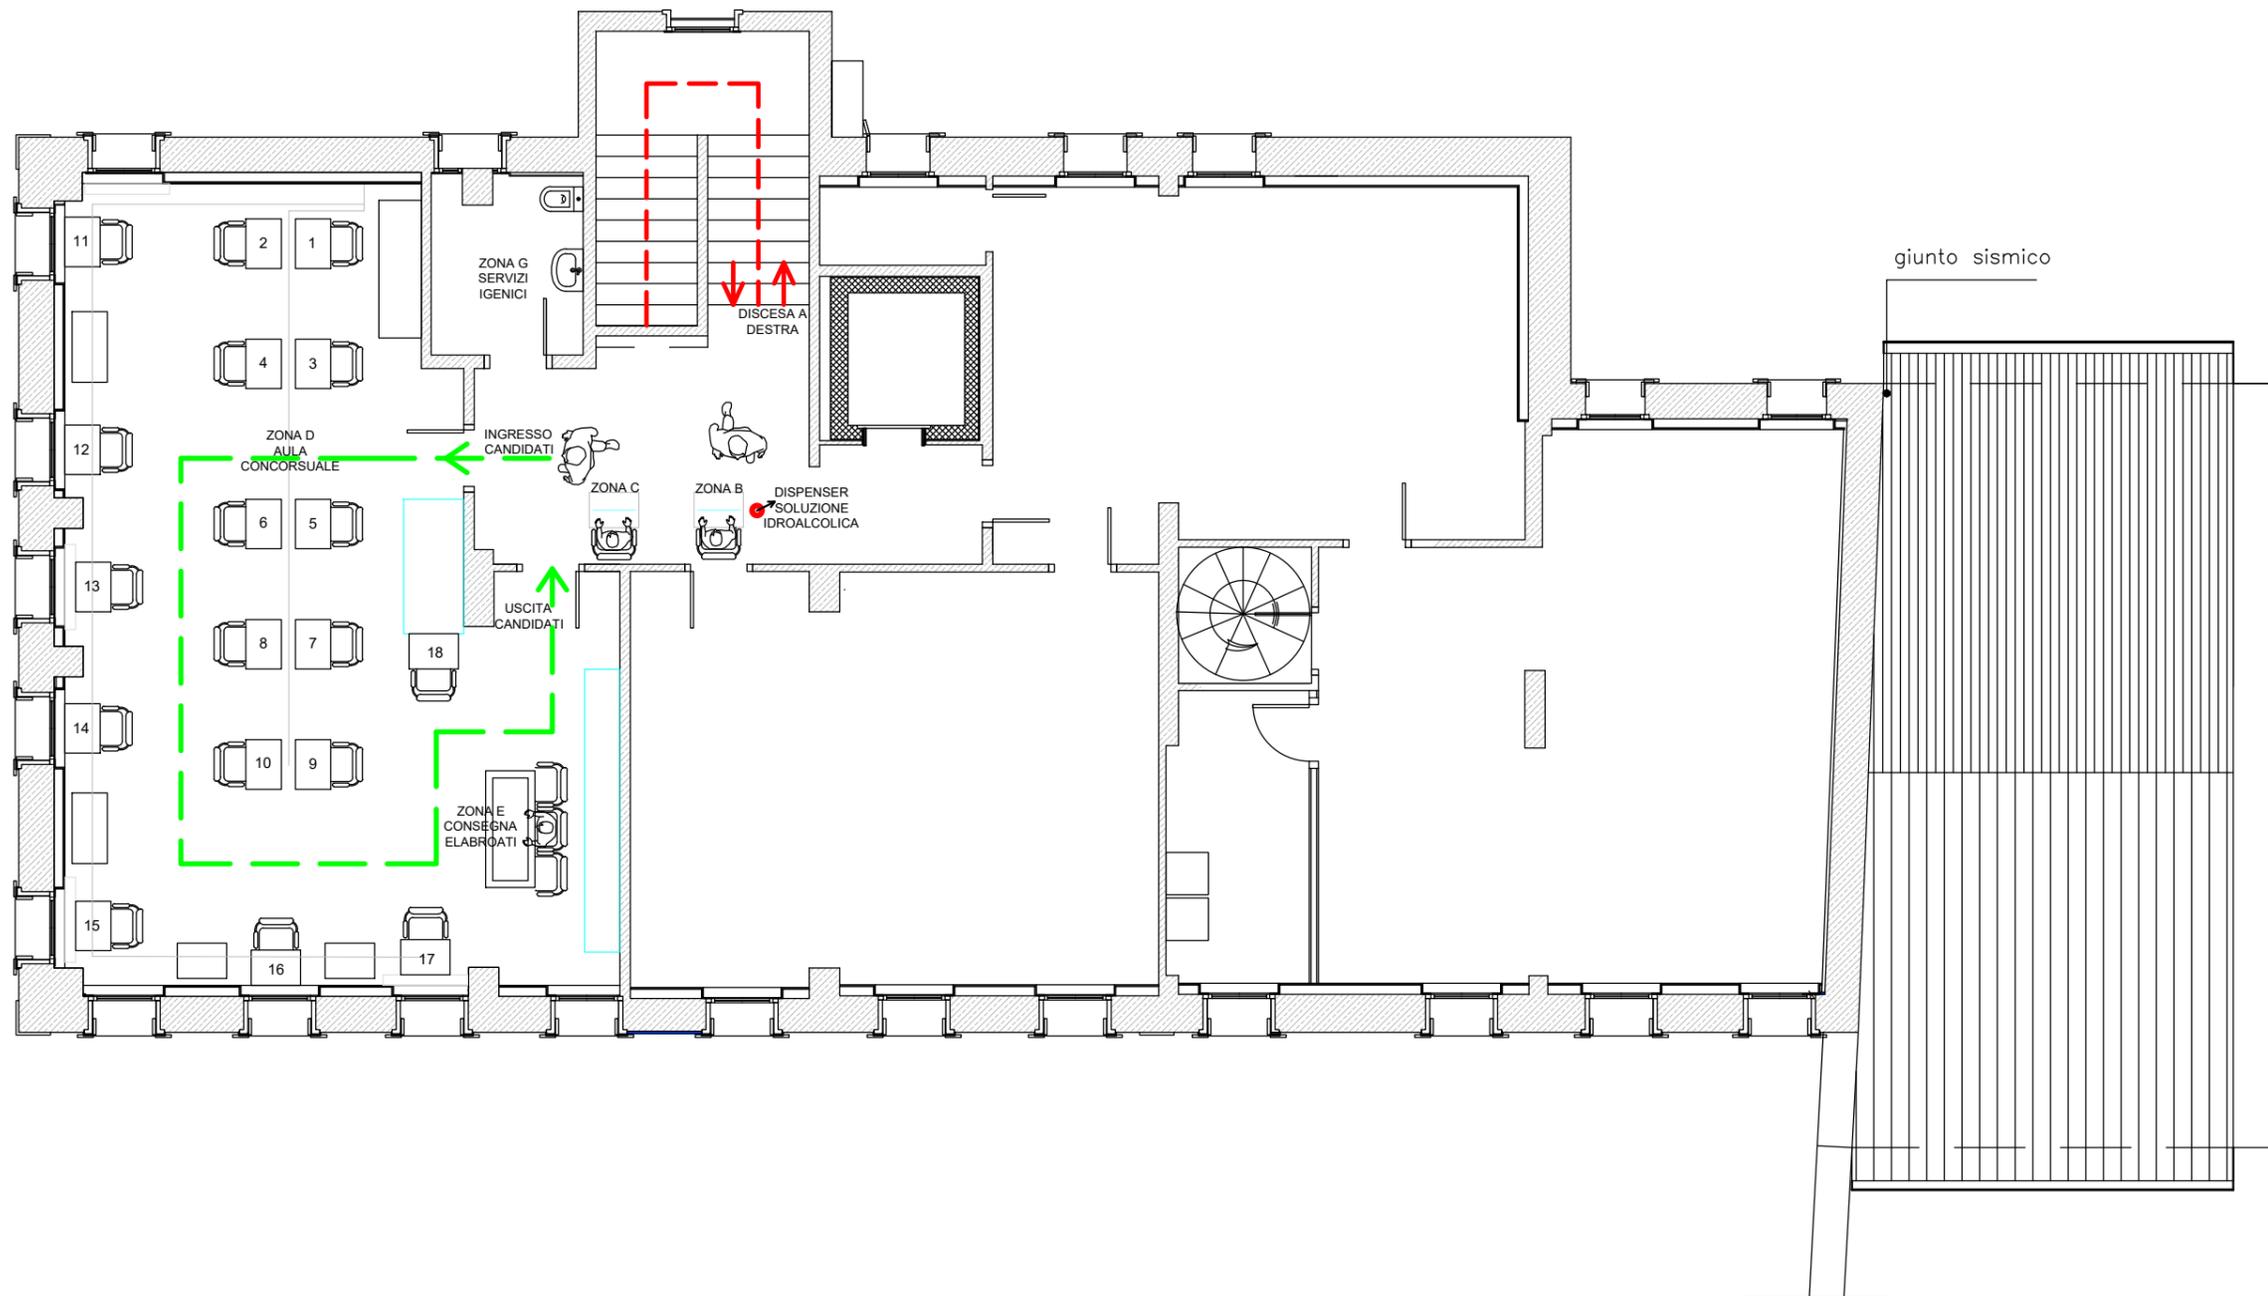

PIANTA PIANO SECONDO