




SEZIONE A-A

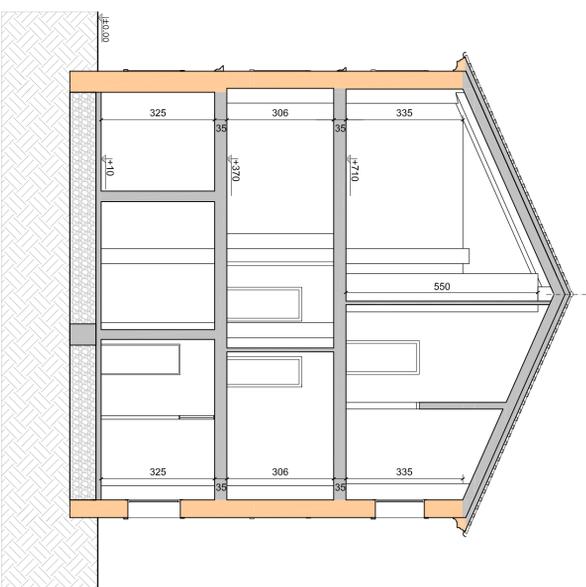

SEZIONE B-B

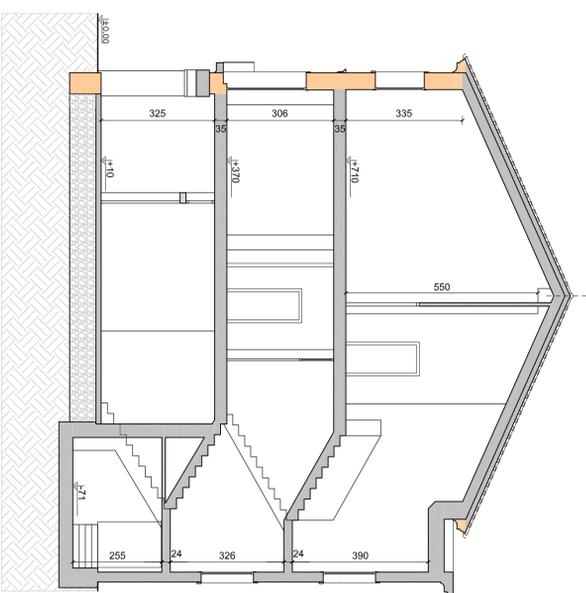


SEZIONE C-C


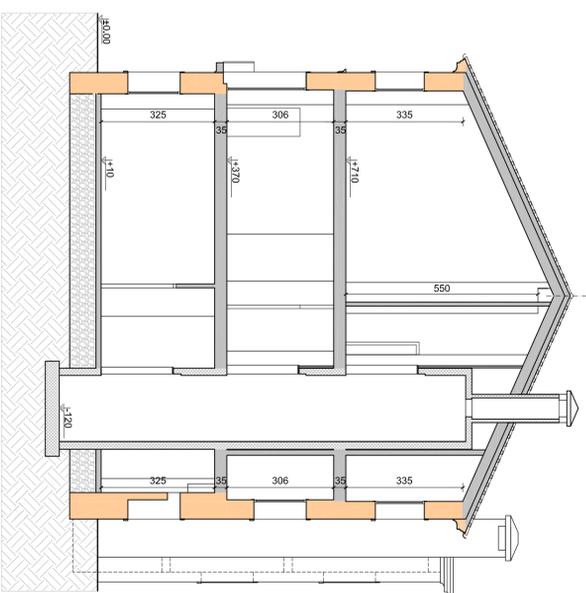


- LEGENDA.**
- Murature periferici risalenti all'intervento del 1922
 - Murature interne risalenti all'intervento del 1976
 - Pareti in arredamento presumibilmente risalenti a dopo l'intervento del 1976
 - Vano ascensore risalente all'intervento del 2003
 - Copertura e camini risalenti all'intervento del 1976 e del 2003

SEZIONE D-D

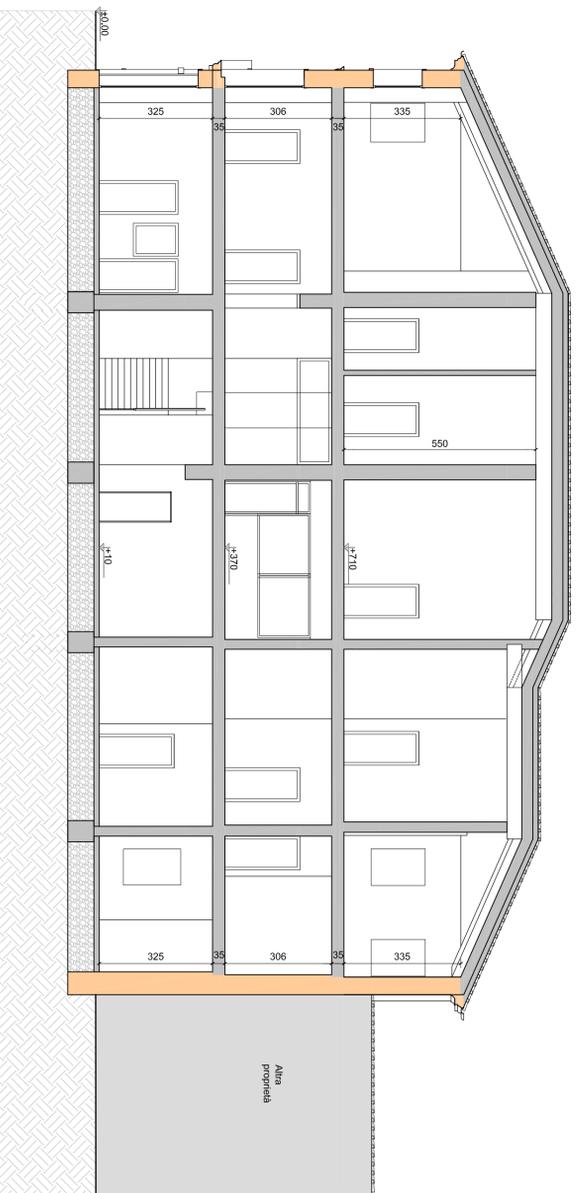

SEZIONE TIPO FONDAZIONI E MURATURE scala 1:25

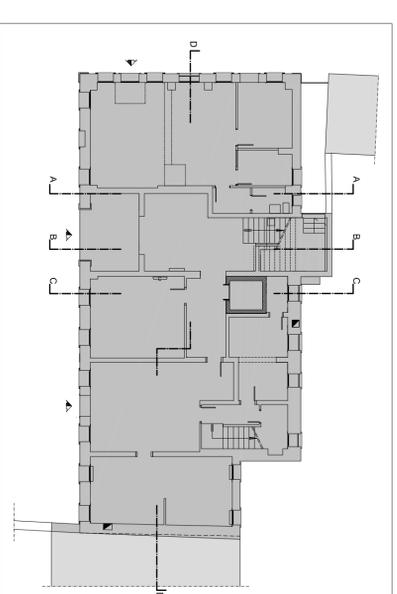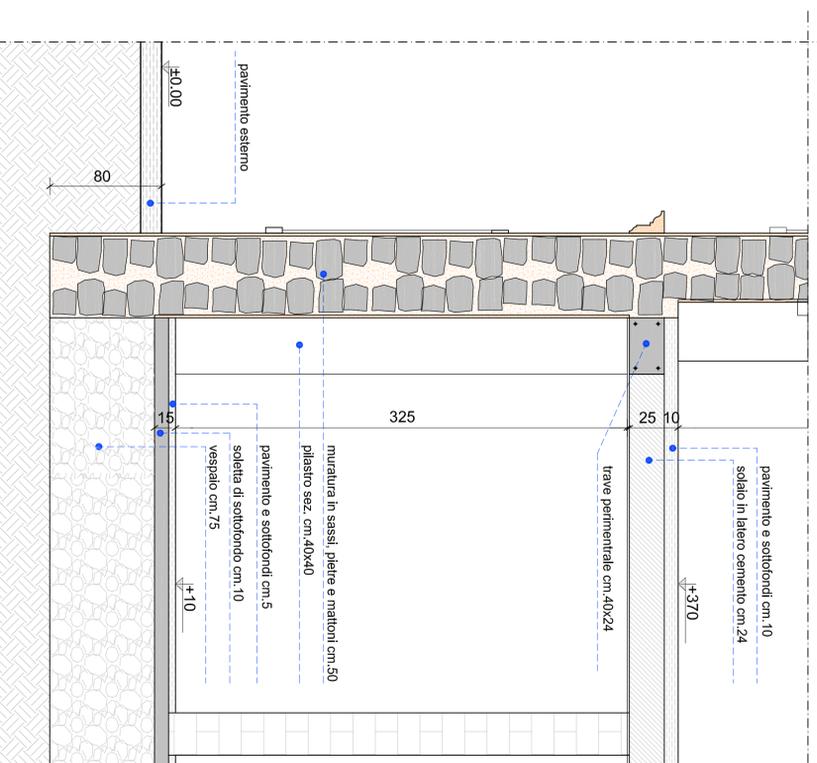

Intervento finanziato nell'ambito del POR 2014-2020 del Veneto con il concorso di risorse comunicarie del FESR

PROVINCIA DI TREVISO

COMUNE DI MORIAGO DELLA B.

PROGETTO ESECUTIVO PER L'ADEGUAMENTO SISMICO DELLA SEDE MUNICIPALE

COMMITTENTE:
Comune di Moriago della Battaglia

Piazza della Libertà, 14
31020 Moriago della Battaglia (TV)
C.F. 83002820261
P.I.-C.F.-R.I.L. TV.04287820260-REA 338894
tel. 0423 890811 - fax. 0423 892893

TIMBRO E FIRMA

PROGETTO STRUTTURALE:
BET TRE ERRE
INGEGNERIA S.R.L.

di R. Fusser - R. Scotto - R. Vicarioli
Tecnico Incaricato: Ing. Raffaele Fusser
31022 Preganzià (TV)
Via F. Testa, 10 - info@bettreerre.com
tel. 0422 383282 - fax. 0422 482702

TIMBRO E FIRMA

CONSULENZA ARCHITETTONICA:
Arch. Ludovico De Iazzari

Via F. Testa, 10 - info@bettreerre.com
tel. 0422 383282 - fax. 0422 482702
arch.ledazzari@bettreerre.com
31100 Treviso (TV)
Tel./fax 0422 419884

TIMBRO E FIRMA

Ing. Mauro Baesso

CONSULENZA IMPIANTISTICA:
EC ENGINEERING

EC Engineering
Via F. Testa, 10 - info@bettreerre.com
tel. +39 0422 928811 - fax. 0422 620878
P.I.-C.F.-R.I.L. TV.04287820260-REA 338894
info@ec-engineering.com - info@pec-engineering.it - www.ec-engineering.com

TITOLO
STATO DI FATTO - SEZIONI

CODICE ELABORATO	1	7	0	2	4	P	E	A	C	A	0	0	3	REV.	0	SCALA
REDAZIONE	00	08/02/2017	Emissione		ESEGUITO		CONTROLLATO		APPROVATO		R.F.		R.F.		1:100	