



PIANTA PIANO SECONDO RINFORZO SISMICO E TAGLIO DELLE PAVIMENTAZIONI PERIMETRALI

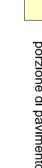

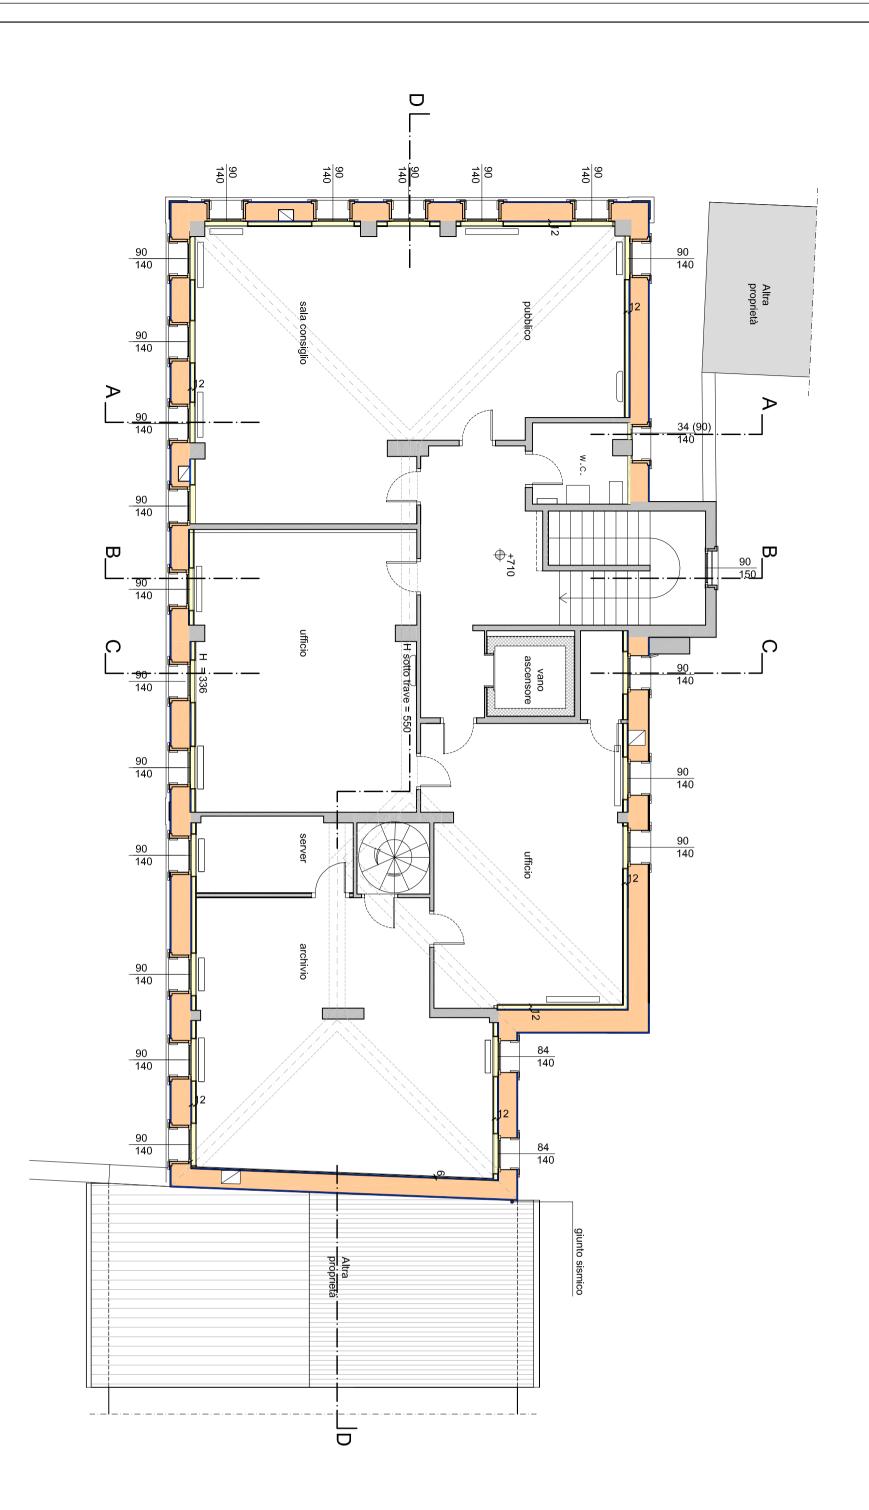



del POR 2014-2020 del Veneto con il concorso di risorse comunitarie del FESR

COMUNE DI MORIAGO DELLA B.

PROVINCIA DI TREVISO

## PROGETTO ESECUTIVO PER L'ADEGUAMENTO SISMICO DELLA SEDE MUNICIPALE

COMMITTENTE:

Comune di Moriago della Battaglia

Piazza della Vittoria, 14
31020 Moriago della Battaglia (TV)

C.F. 83002990261

www.comune.moriago.tv.it - lavoripubblici@comune.moriago.tv.it
tel. 0438 890811 - fax. 0438 892803 CONSULENZA ARCHITETTONICA:
Arch. Luciano De Lazzari
Via G. e L. Olivi, n. 38
31100 Treviso (TV)
arch.l.delazzari@archiworld.it
Tel. / Fax 0422 419894 CONSULENZA IMPIANTISTICA:

EC
ENG NEERING
PROGETTAZIONE
MAE.P. ENGINEERING
CONSULTING E.C. Engineering S.r.l.
Tel. +39 0422.928311r.a. Fax 0422.620978
P.I.-C.F.-R.I. TV 04297820260-REA 338894
info@ec-eng.com-info@pec.ec-eng.t-www.ec-eng.com Ing. Mauro Baessato TIMBRO E FIRMA TIMBRO E FIRMA TIMBRO E FIRMA

TITOLO

CODICE ELABORATO 17.024.PE.A.CA.010

REV. 0

SCALA 1:100/1:25 APPROVATO R.F.

PIANTA PIANO SECONDO E PARTICOLARI COSTRUTTIVI

La proprietà del presente elaborato è tutelata a termini di legge. E' vietata qualsiasi forma di riproduzione o di copia non autorizzata