




COMUNE	di SERNAGLIA DELLA BATTAGLIA prov. di TREVISO
DITTA	AMMINISTRAZIONE COMUNALE DI SERNAGLIA DELLA BATTAGLIA
OGGETTO	PROGETTO DI RIQUALIFICAZIONE DELL'AREA DI SOSTA IN LOC. MUSIL, INSERITA ALL'INTERNO DEI PERCORSI DEI PALU' DEL QUARTIER DEL PIAVE CON REALIZZAZIONE DI AREA A PARCHEGGIO, WELCOME AREA, INFO POINT E AREE A VERDE ATTREZZATO.
TAVOLA	PROGETTO PRELIMINARE DI FATTIBILITA': ANALISI CARTOGRAFICA E ANALISI DELL'AREA. Comune di Sernaglia della Battaglia fg. 1^
PROGETTISTA	geom. Renata SOSSAI

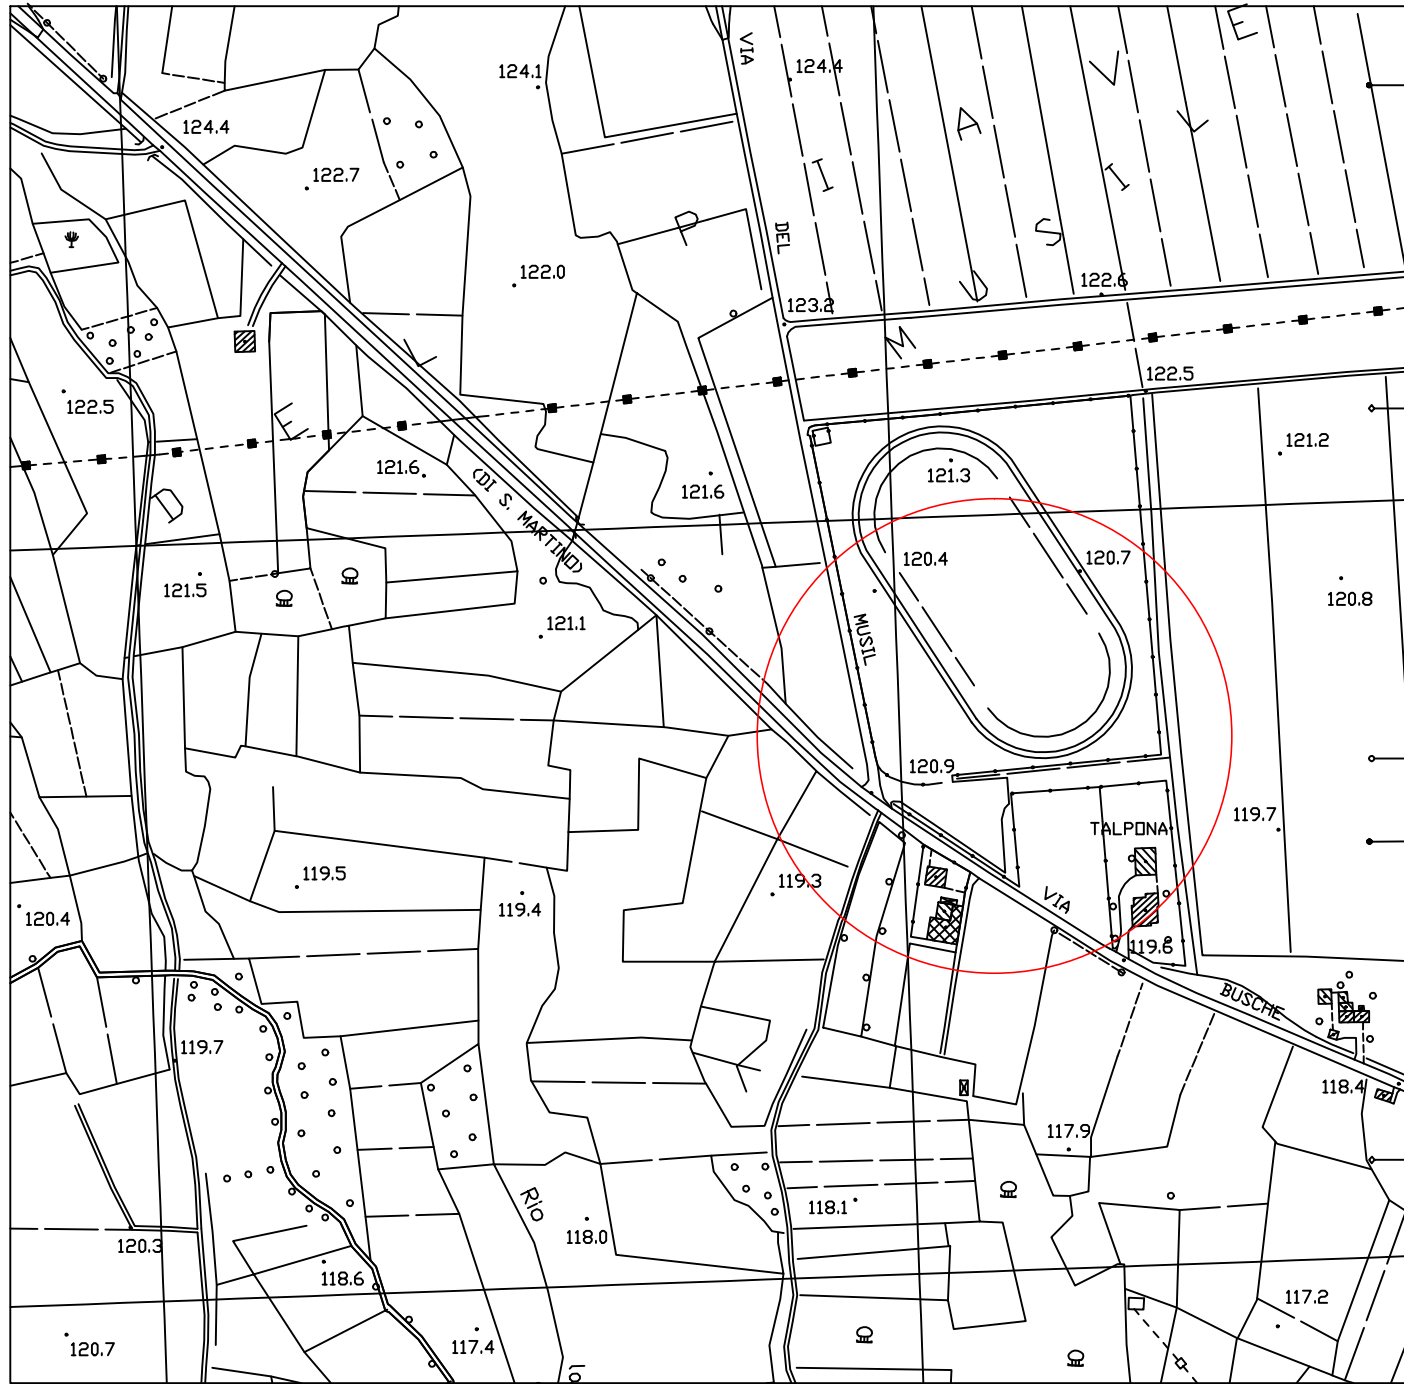

INQUADRAMENTO CARTOGRAFICO:
ESTRATTO CARTA TECNICA REGIONALE

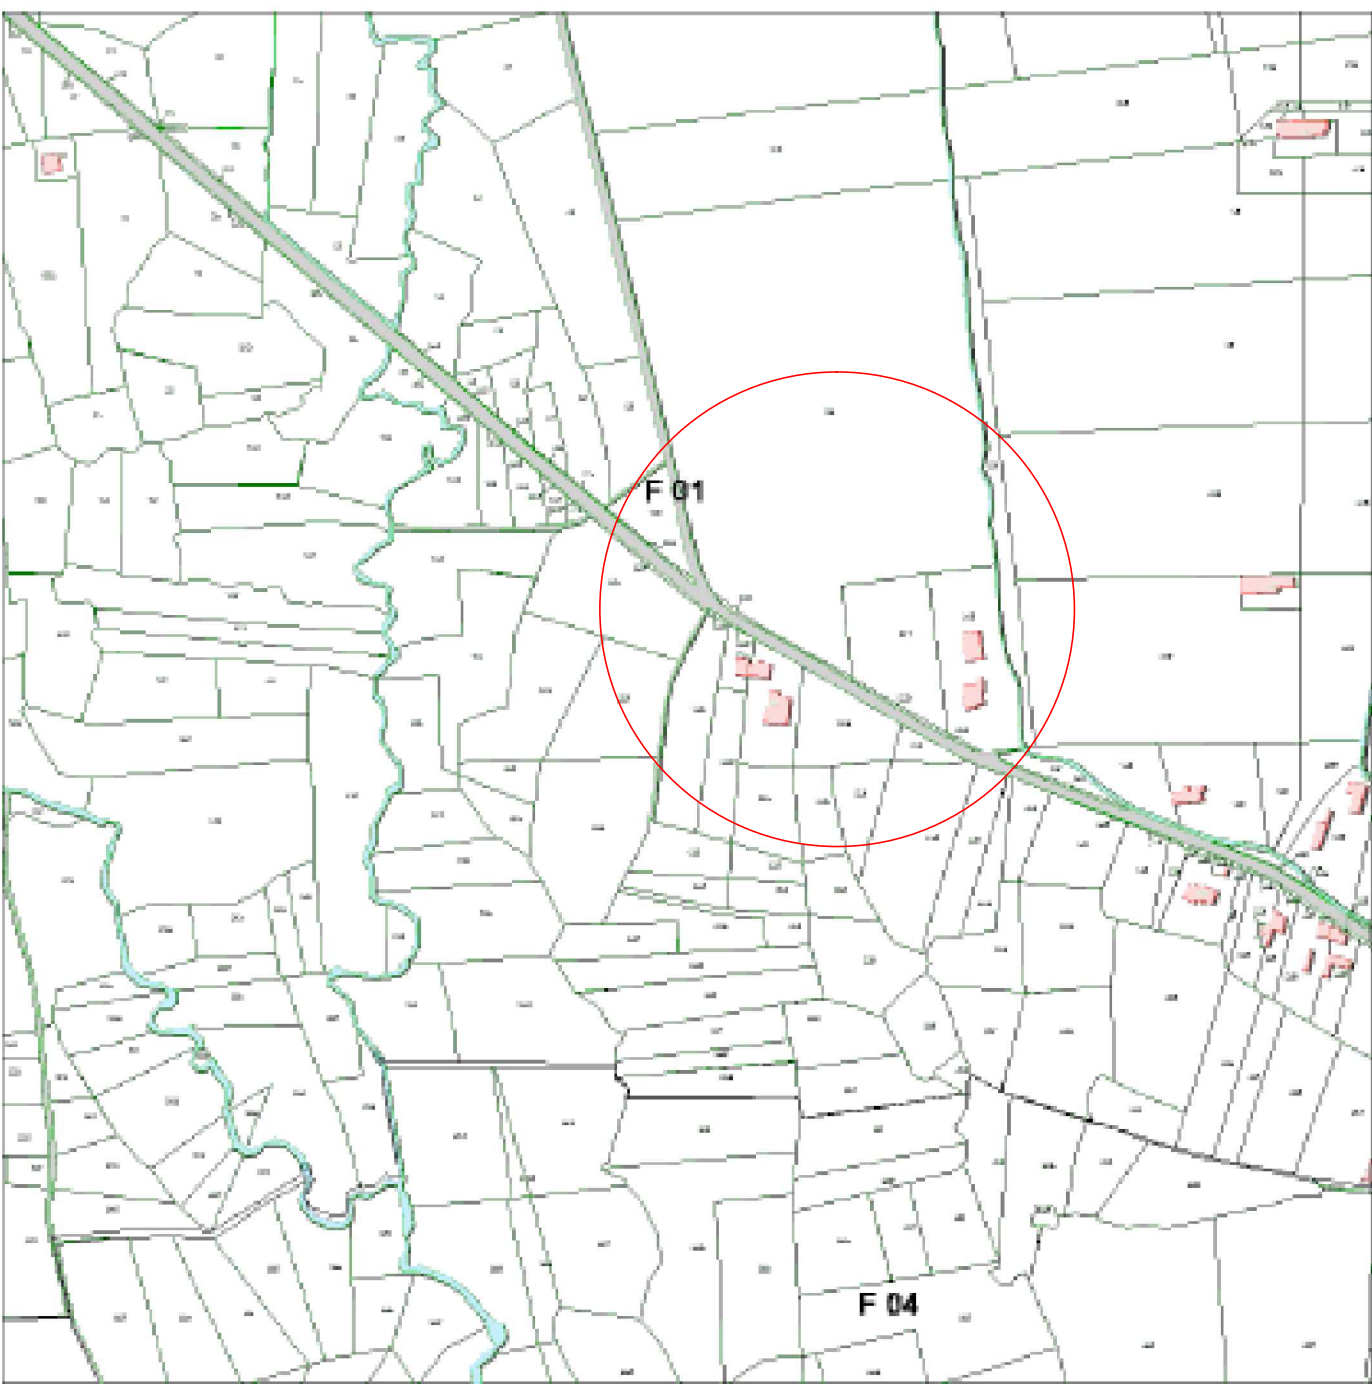

INQUADRAMENTO CARTOGRAFICO:
ESTRATTO MAPPA CATASTALE

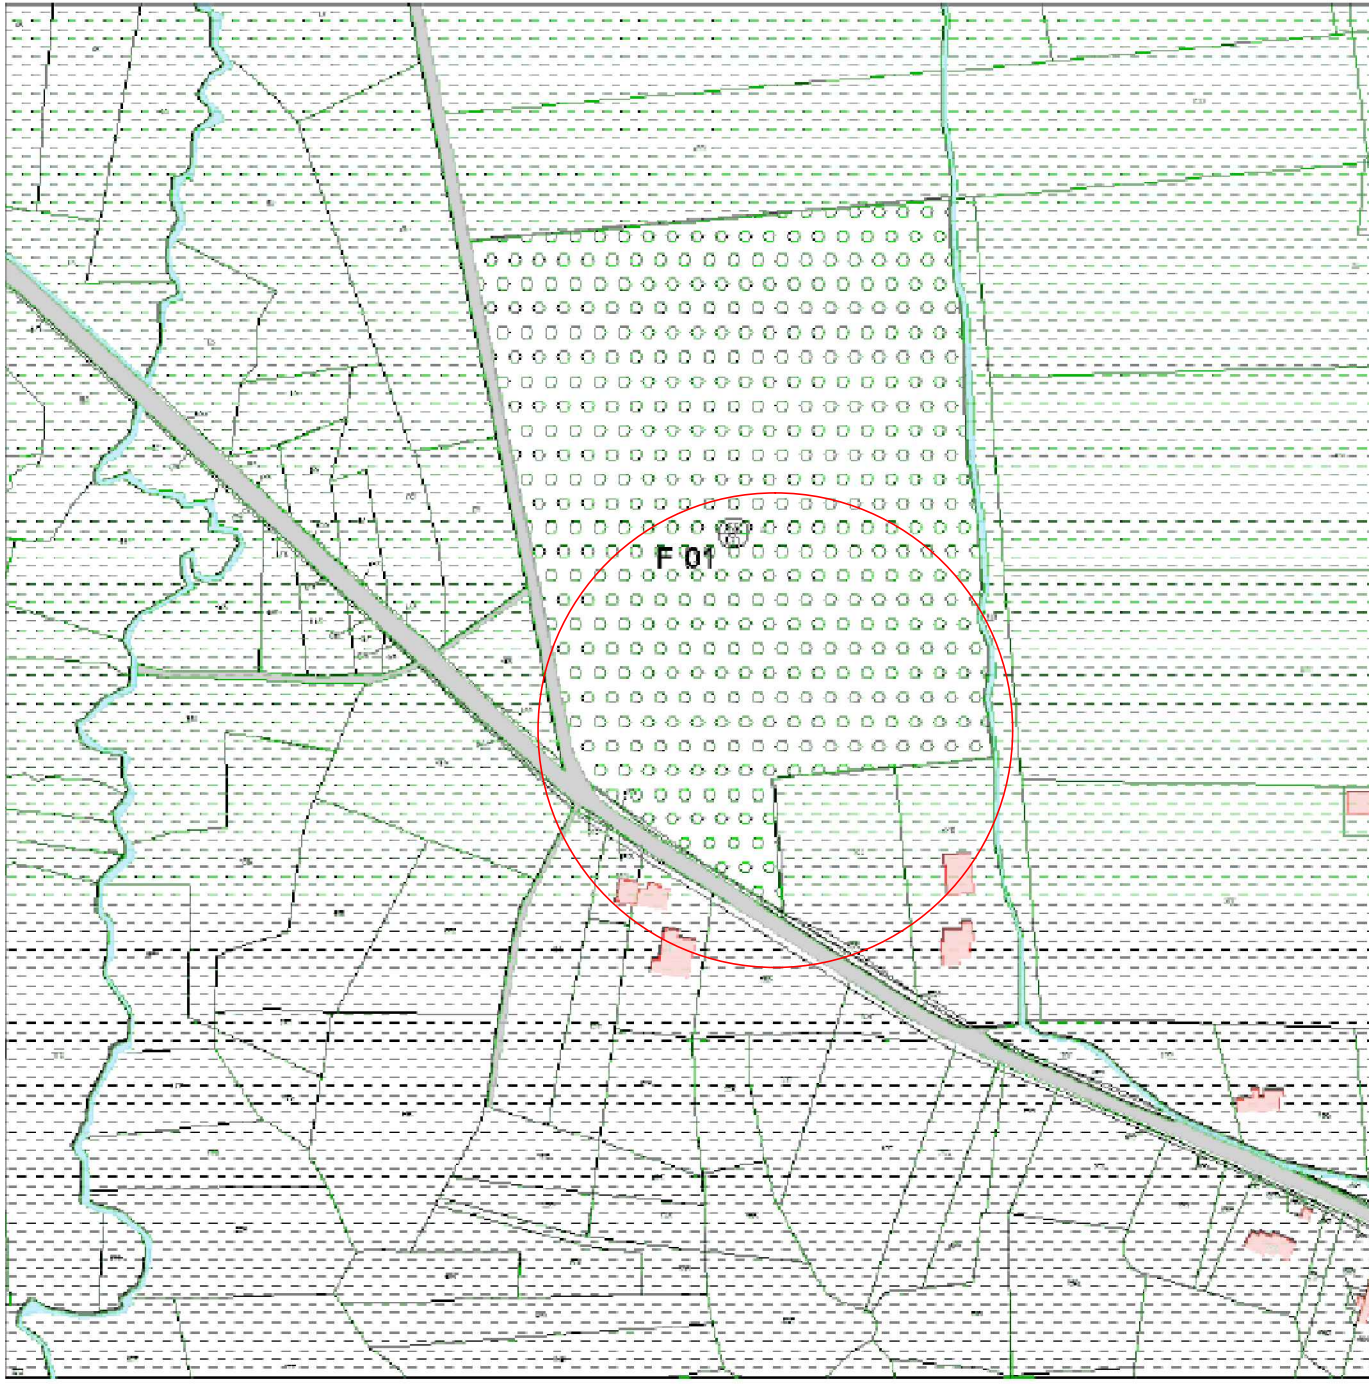

INQUADRAMENTO CARTOGRAFICO:
ESTRATTO PIANO REGOLATORE GENERALE
Z.T.O. F2: attrezzature di interesse comune



INQUADRAMENTO CARTOGRAFICO:
ESTRATTO ORTOFOTO

ESTRATTO MAPPA TURISTICA
DELL'AREA DEI PALU' DEL
QUARTIER DEL PIAVE
E
RACCOLTA FOTOGRAFICA
RELATIVA AL CONTESTO
AMBIENTALE E
PAESAGGISTICO DI
RIFERIMENTO

