

COMUNE di SERNAGLIA DELLA BATTAGLIA prov. di TREVISO

DITTA AMMINISTRAZIONE COMUNALE DI SERNAGLIA DELLA BATTAGLIA


OGGETTO PROGETTO DI RIQUALIFICAZIONE DELL'AREA DI SOSTA IN
LOC. MUSIL, INSERITA ALL'INTERNO DEI PERCORSI DEI PALU' DEL
QUARTIER DEL PIAVE CON REALIZZAZIONE DI AREA A PARCHEGGIO,
WELCOME AREA, INFO POINT E AREE A VERDE ATTREZZATO.

TAVOLA PROGETTO PRELIMINARE DI FATTIBILITA': PLANIMETRIA GENERALE,
PROFILI E PARTICOLARI.


2 Comune di Sernaglia della Battaglia fg. 1^A

PROGETTISTA


geom. Renata SOSSAI

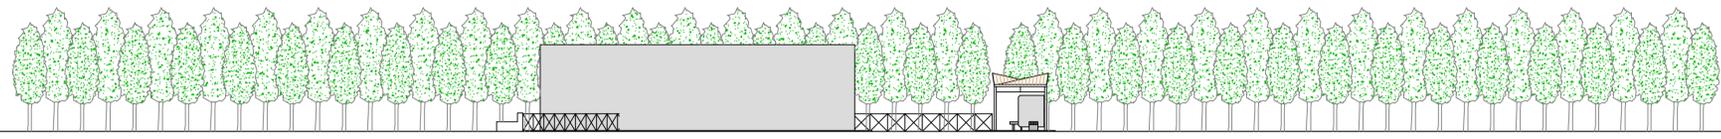

PROFILO X - X _ scala 1:200

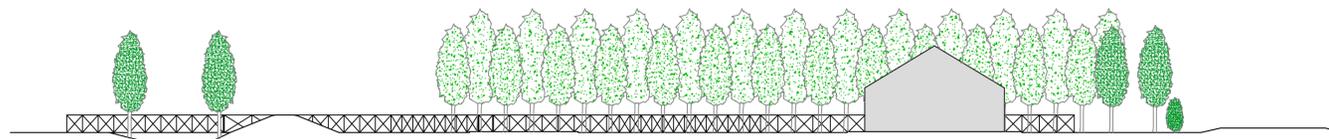

PROFILO Y - Y _ scala 1:200

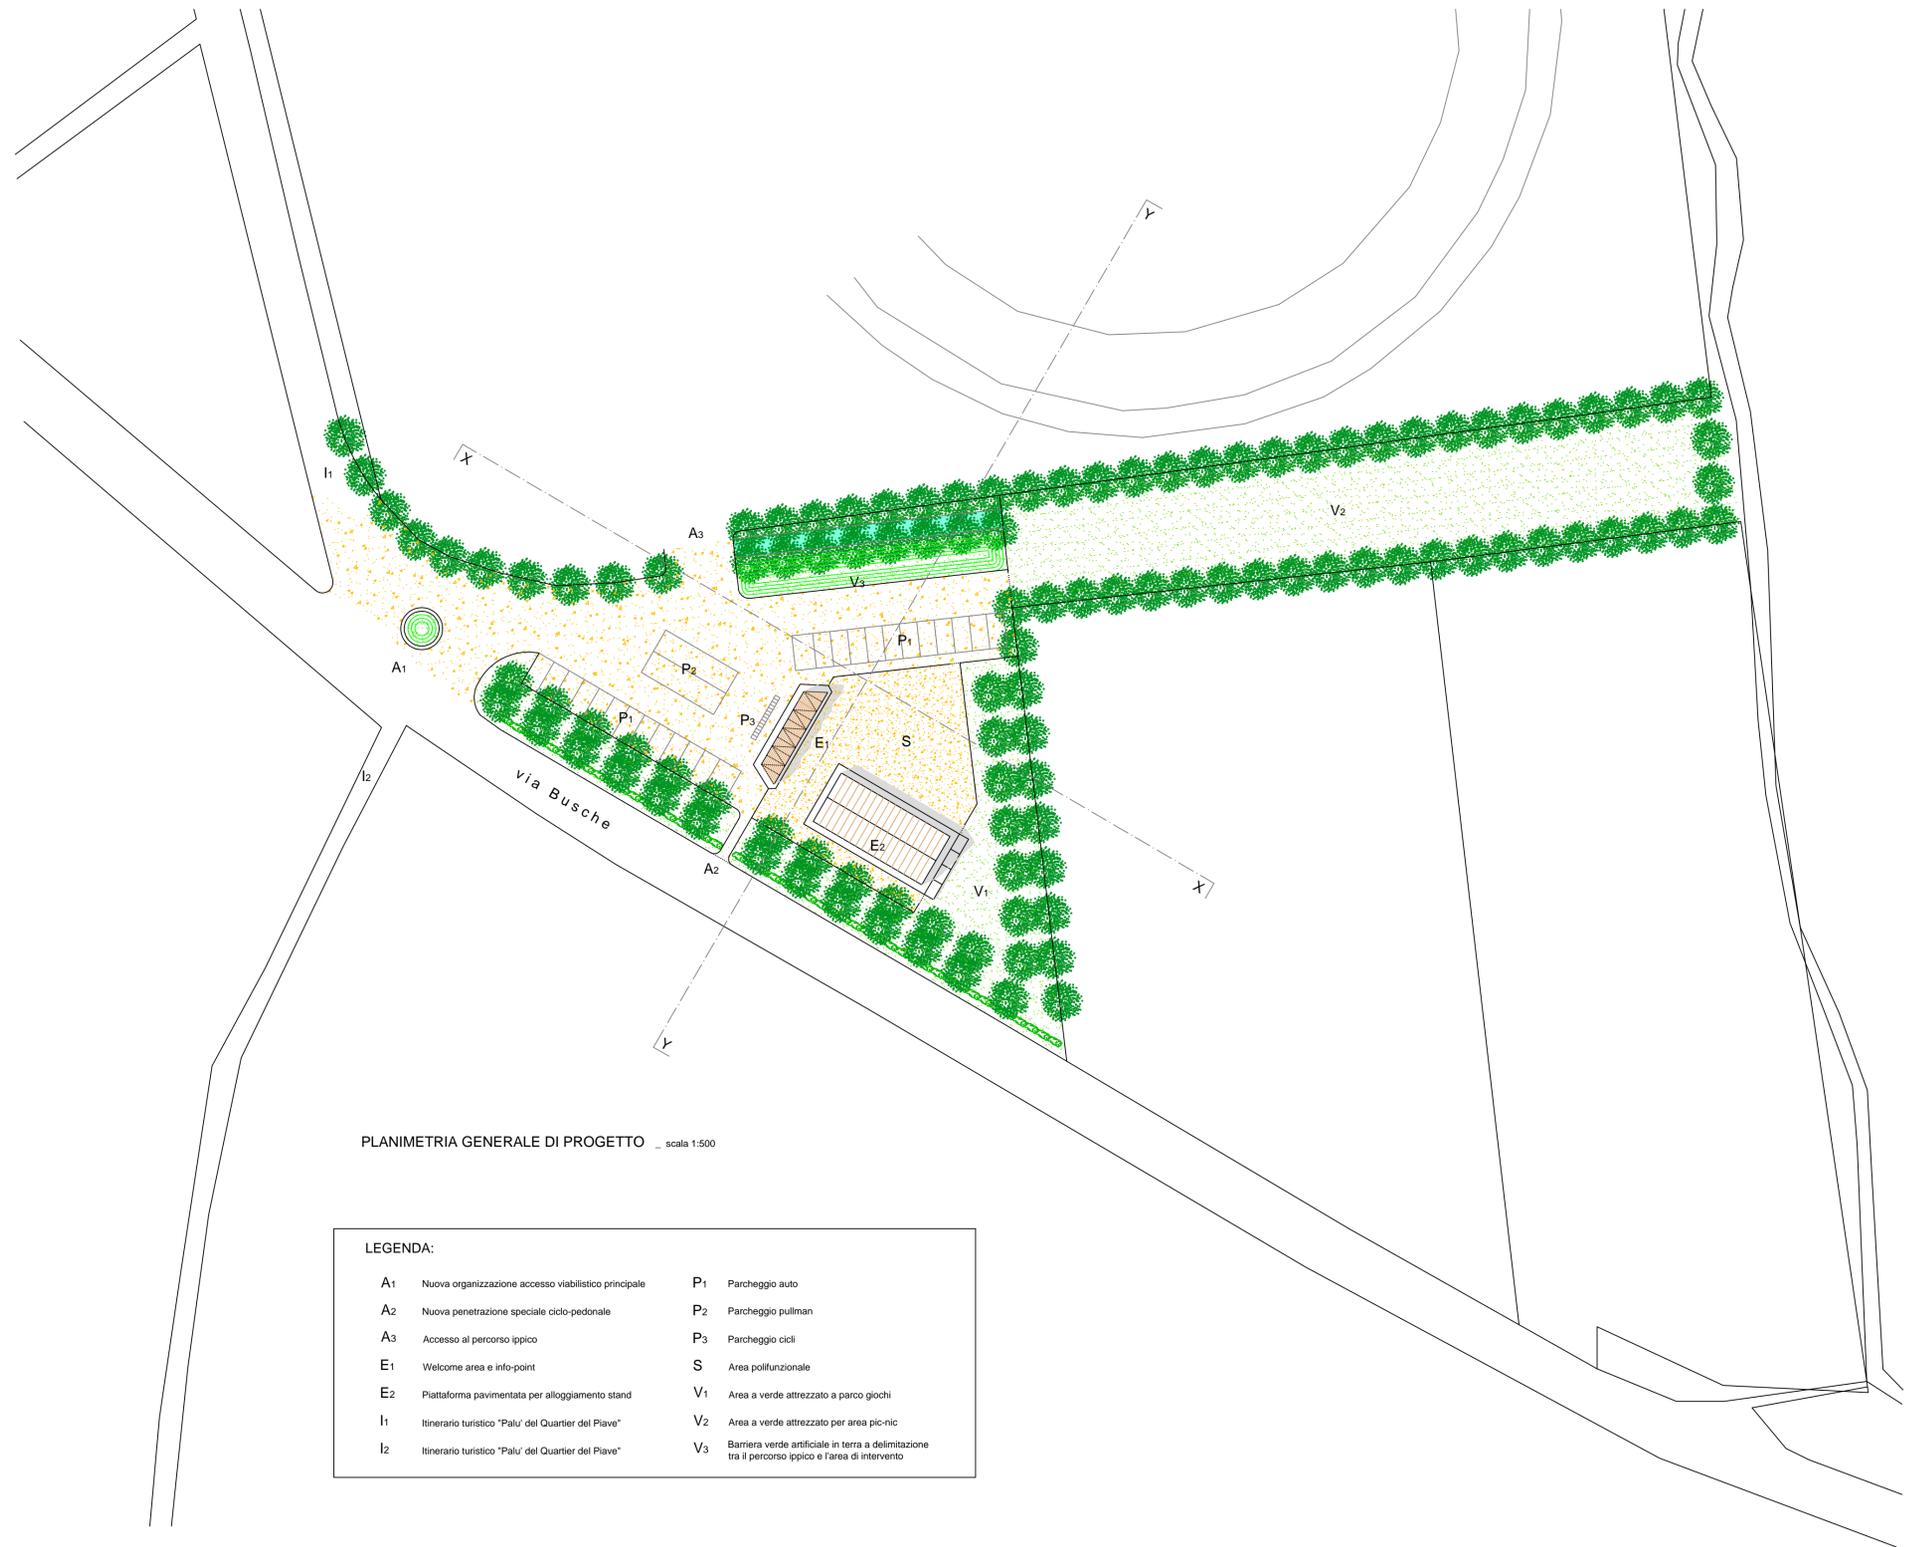


PLANIMETRIA GENERALE DI PROGETTO _ scala 1:500


LEGENDA:

A1	Nuova organizzazione accesso viabilistico principale	P1	Parcheggio auto
A2	Nuova penetrazione speciale ciclo-pedonale	P2	Parcheggio pullman
A3	Accesso al percorso ippico	P3	Parcheggio cicli
E1	Welcome area e info-point	S	Area polifunzionale
E2	Piattaforma pavimentata per alloggiamento stand	V1	Area a verde attrezzato a parco giochi
I1	Itinerario turistico "Palu' del Quartier del Piave"	V2	Area a verde attrezzato per area pic-nic
I2	Itinerario turistico "Palu' del Quartier del Piave"	V3	Barriera verde artificiale in terra a delimitazione tra il percorso ippico e l'area di intervento


PARTICOLARE _ scala 1:100

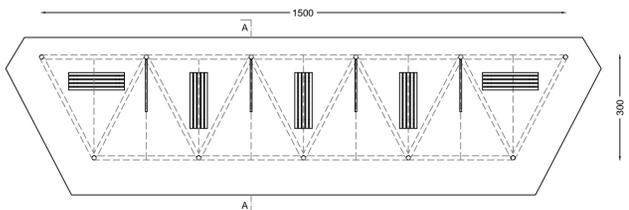


PIANTA DEL PADIGLIONE INFO-POINT E WELCOME AREA

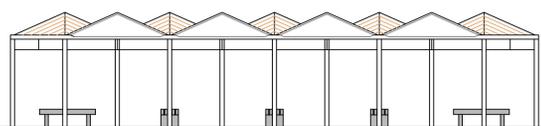

PROSPETTO PRINCIPALE

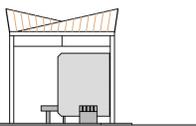

PROSPETTO LATERALE

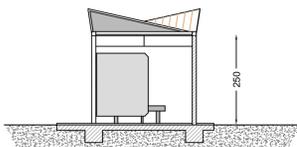

SEZIONE A- A