

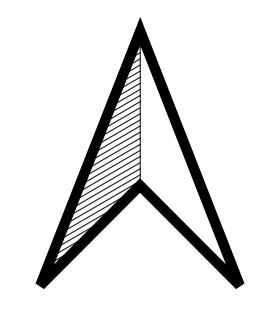


# LEGENDA

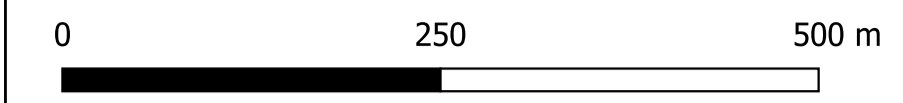

- |  |  |
|--|--|
| <p><b>Limiti amministrativi</b></p> <ul style="list-style-type: none"> <li> Limiti amministrativi Comune di Moriago della Battaglia</li> <li> Limiti comuni</li> </ul> <p><b>Rete idrografica maggiore</b></p> <ul style="list-style-type: none"> <li> Idrografia maggiore (Consorzio Piave)</li> <li> Idrografia maggiore tombinato (Consorzio Piave)</li> <li> Idrografia maggiore (Genio Civile)</li> </ul> | <p><b>Rete idrografica minore</b></p> <ul style="list-style-type: none"> <li> Capofosso a cielo aperto [codice tratto - C]</li> <li> Capofosso tombinato [codice tratto - C]</li> <li> Fosso a cielo aperto [codice tratto - F]</li> <li> Fosso tombinato [codice tratto - F]</li> <li> Vasca di laminazione</li> </ul> <p><b>Fognatura</b></p> <ul style="list-style-type: none"> <li> Rete di fognatura bianca [codice tratto - FB, diametro (cm)]</li> <li> Rete di fognatura mista (Comune) [codice tratto - FM, diametro (cm)]</li> </ul> |
|--|--|


## QUADRANTE TERRITORIALE

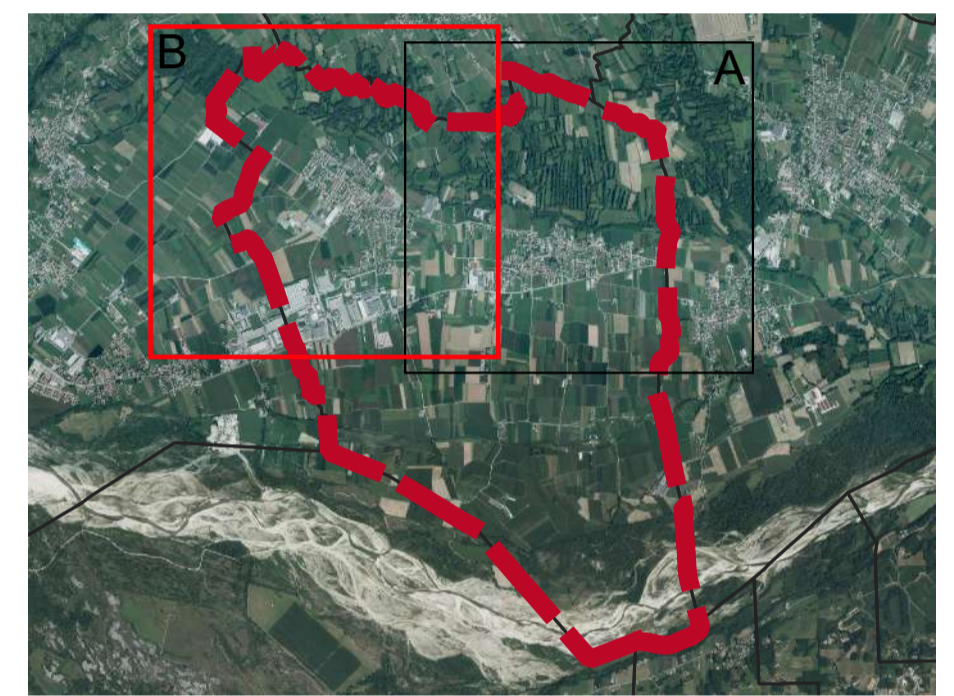

Regione Veneto  
 Provincia di Treviso  
 Comune di MORIAGO DELLA BATTAGLIA

## P.C.A. - Piano Comunale delle Acque

TAV01B	Carta della rete idrografica e della rete di fognatura - Planimetria su ortofoto - Mosnigo
scala 1:5.000	

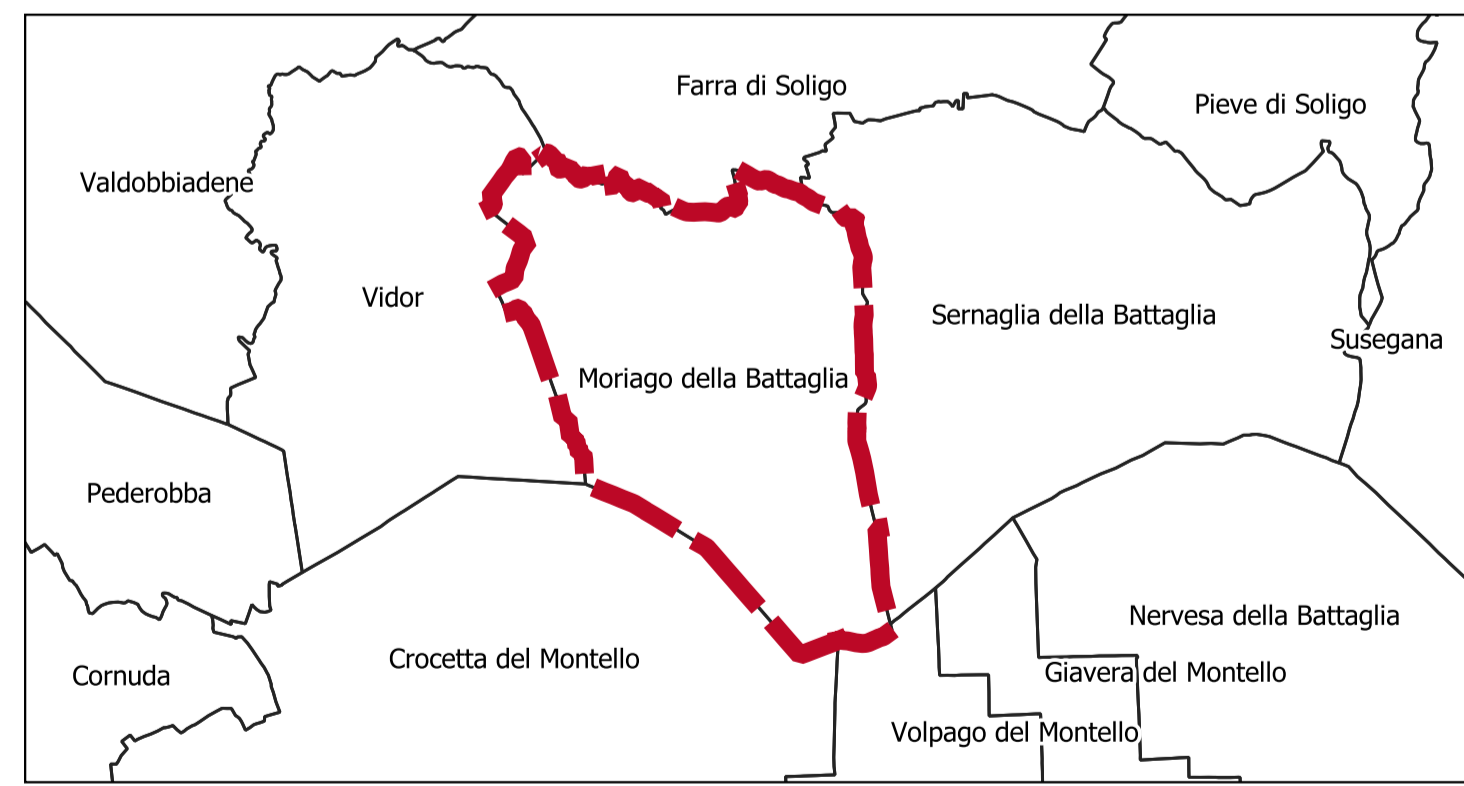

**PROGETTO ED ELABORAZIONE DEL PIANO**

Studio S.IN.TE.SI. di Ing. Stefano Zorba

Progettista Ing. Stefano Zorba 		Collaboratore Tecnico Dott. Luca Paier
---------------------------------------	--	---

DATA	MOTIVO DELLA REVISIONE	REDATTO	VERIFICATO	APPROVATO
00 06/2023	Prima emissione	LP	SZ	SZ

Studio S.IN.TE.SI.	Sede operativa: Via Guglielmo Marconi, 3, 31047 Ponte di Piave TV Sede legale: Via Brigata Fratelli Fontanot, 58 - 34079 Staranzano (GO) Tel.: +39 3478613797 Sito: <a href="http://www.sintesisoluzioni.it">www.sintesisoluzioni.it</a> Email: <a href="mailto:info@sintesisoluzioni.it">info@sintesisoluzioni.it</a>
--------------------	--

Il presente documento, elaborato per l'Amministrazione comunale di Moriago della Battaglia, non può essere riprodotto o comunicato a terzi senza preventiva autorizzazione scritta.

Comune di Moriago d. Batt., prot. n. 0005513 del 28-06-2023 arrivo, cat. 6 e 01-1