


LEGENDA


- Limiti amministrativi**
- Limiti amministrativi Comune di Moriago della Battaglia
 - Limiti comuni
- Rete idrografica maggiore**
- Idrografia maggiore (Consorzio Piave)
 - Idrografia maggiore tombinato (Consorzio Piave)
 - Idrografia maggiore (Genio Civile)
- Gestore rete idrografica minore**
- Privato [codice tratto]
 - Comune [codice tratto]
 - Provincia [codice tratto]
 - Vasca di laminazione
- Gestore rete di fognatura**
- Rete di fognatura bianca (Comune) [codice tratto - FB, diametro (cm)]
 - Rete di fognatura bianca (Provincia) [codice tratto - FB, diametro (cm)]
 - Rete di fognatura mista (Comune) [codice tratto - FM, diametro (cm)]

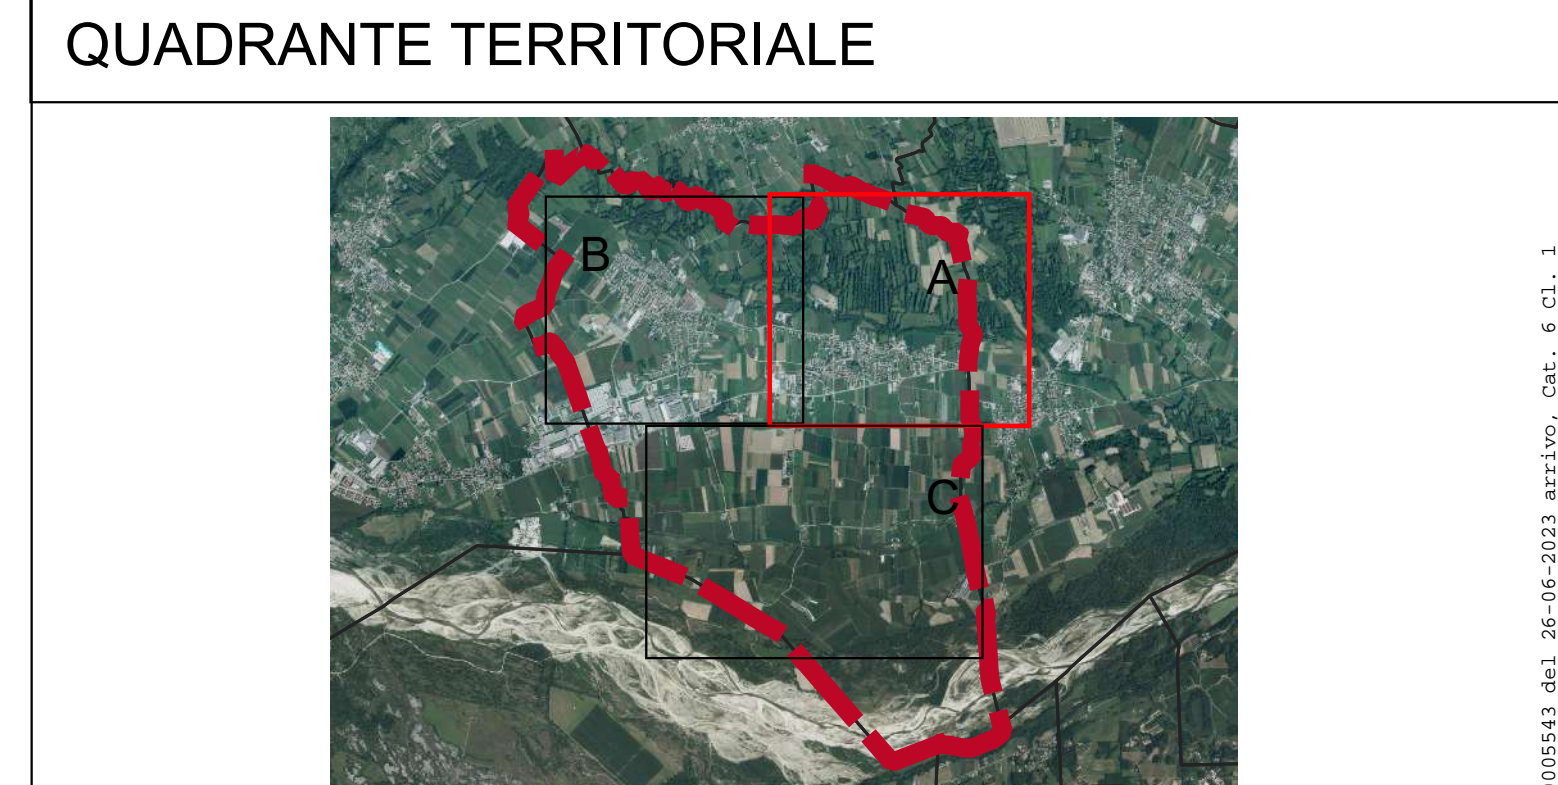

Regione Veneto
 Provincia di Treviso
 Comune di MORIAGO DELLA BATTAGLIA

P.C.A. - Piano Comunale delle Acque

TAV3A
 scala 1:5.000
Carta della competenze amministrative dei corsi d'acqua - Corografia su ortofoto

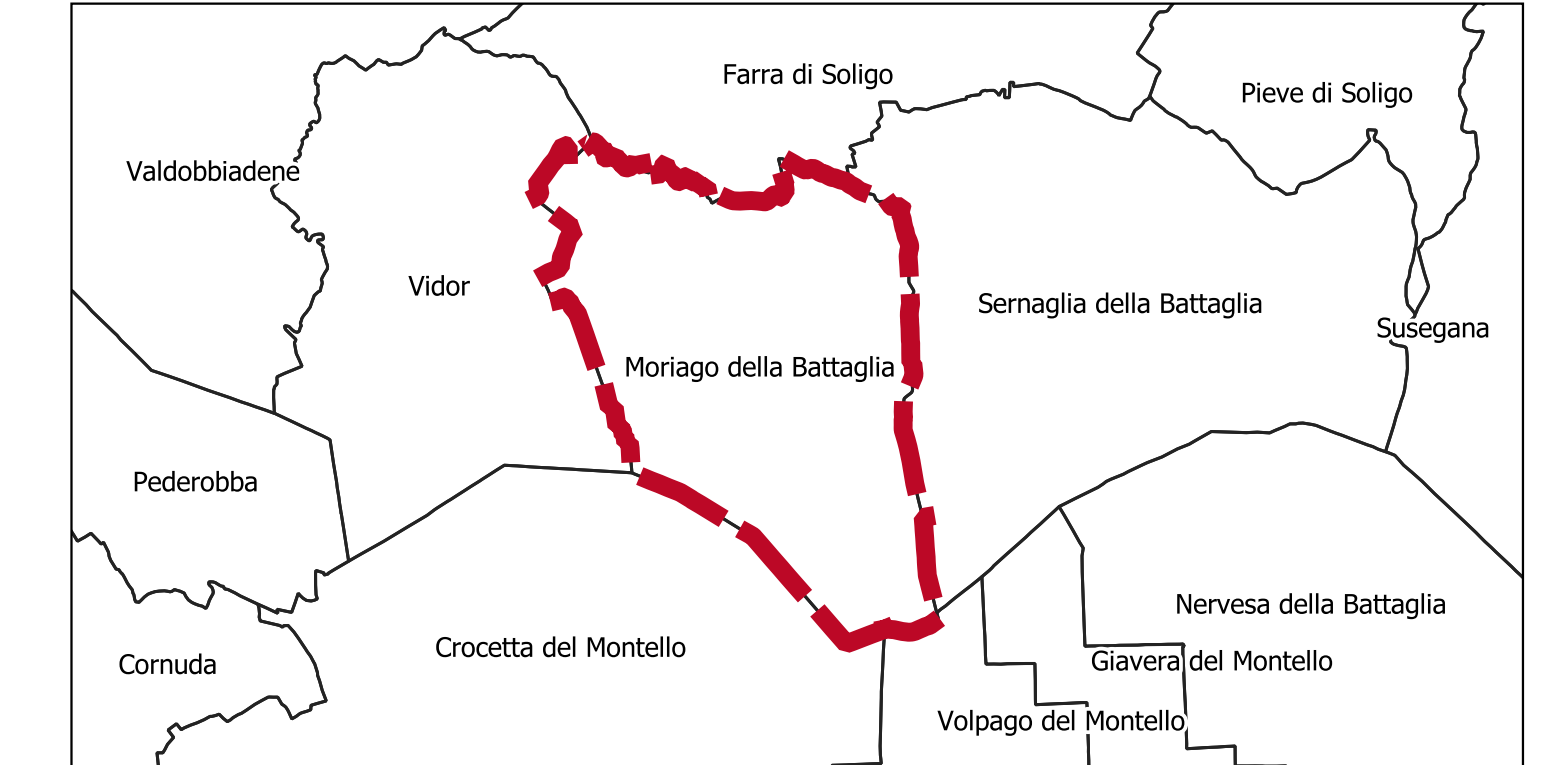

PROGETTO ED ELABORAZIONE DEL PIANO

Studio S.I.N.T.E.S.I. di Ing. Stefano Zorba

Progettista
 Ing. Stefano Zorba

Collaboratore Tecnico
 Dott. Luca Paier

	DATA	MOTIVO DELLA REVISIONE	REDATTO	VERIFICATO	APPROVATO
00	06/2023	Prima emissione	LP	SZ	SZ

Sede operativa: Via Guglielmo Marconi, 3, 31047 Ponte di Piave TV
 Sede legale: Via Brigata Fratelli Fontanari, 58 - 34079 Staranzano (GO)
 Tel.: +39 3478613797
 Sito: www.sintesisoluzioni.it
 Email: info@sintesisoluzioni.it

Il presente documento, elaborato per l'Amministrazione comunale di Moriago della Battaglia, non può essere riprodotto o comunicato a terzi senza preventiva autorizzazione scritta.