


LEGENDA

- Limiti amministrativi**
- Limiti amministrativi Comune di Moriago della Battaglia
 - Limiti comuni
- Rete idrografica maggiore**
- Idrografia maggiore (Consorzio Piave)
 - Idrografia maggiore tominato (Consorzio Piave)
 - Idrografia maggiore (Genio Civile)
- Gestore rete idrografica minore**
- Privato [codice tratto]
 - Comune [codice tratto]
 - Provincia [codice tratto]
 - Vasca di laminazione
- Gestore rete di fognatura**
- Rete di fognatura bianca (Comune) [codice tratto - FB, diametro (cm)]
 - Rete di fognatura bianca (Provincia) [codice tratto - FB, diametro (cm)]
 - Rete di fognatura mista (Comune) [codice tratto - FM, diametro (cm)]

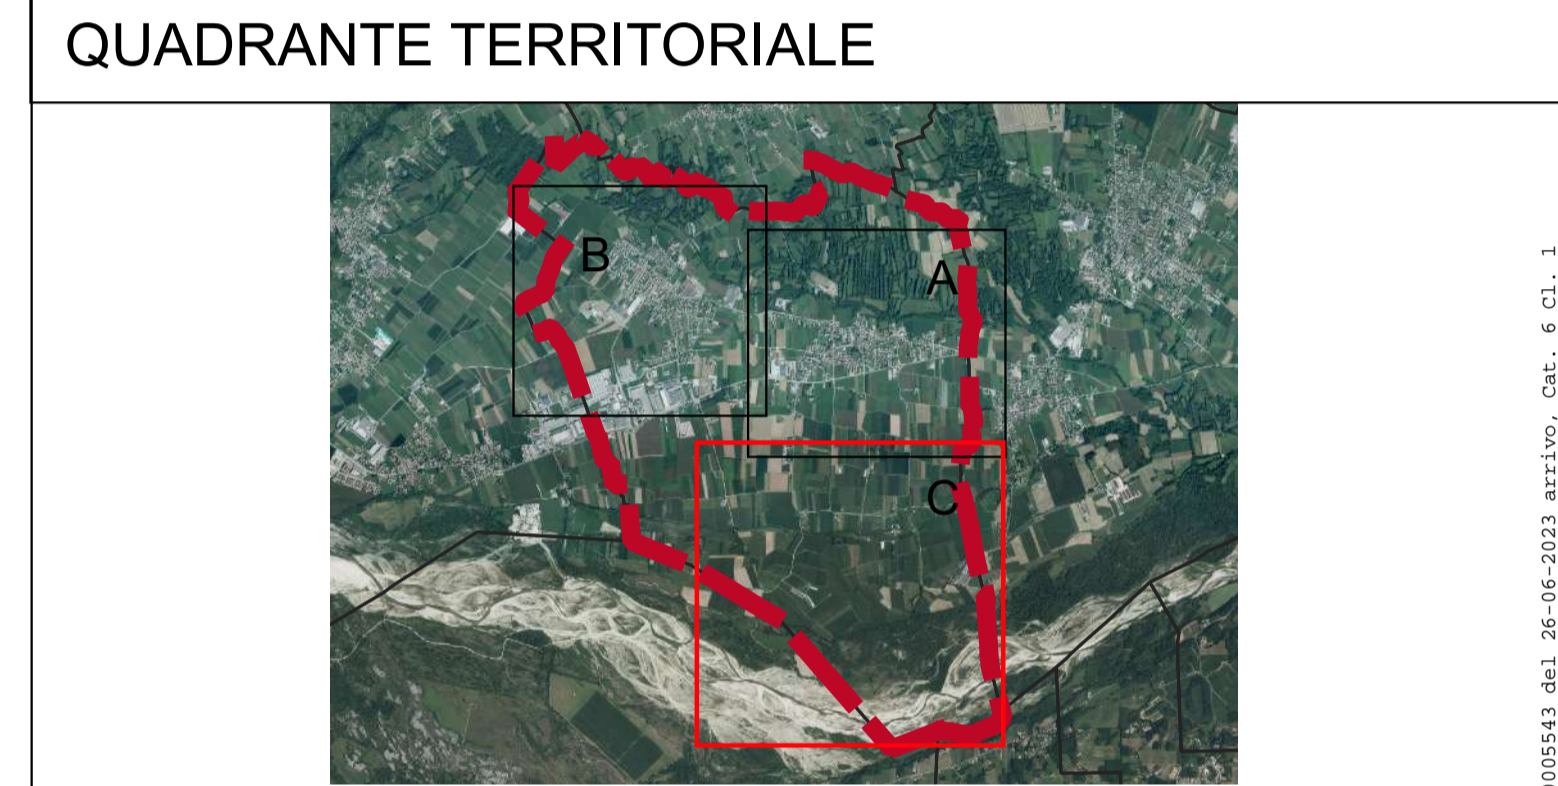

Regione Veneto
 Provincia di Treviso
 Comune di MORIAGO DELLA BATTAGLIA

P.C.A. - Piano Comunale delle Acque

TAV3C	Carta della competenze amministrative dei corsi d'acqua - Corografia su ortofoto
scala 1:5.000	



PROGETTO ED ELABORAZIONE DEL PIANO

Studio S.I.N.T.E.S.I. di Ing. Stefano Zorba

Progettista
 Ing. Stefano Zorba

Collaboratore Tecnico
 Dott. Luca Paier

	DATA	MOTIVO DELLA REVISIONE	REDATTO	VERIFICATO	APPROVATO
00	06/2023	Prima emissione	LP	SZ	SZ

Sede operativa: Via Guglielmo Marconi, 3, 31047 Ponte di Piave TV
 Sede legale: Via Brigata Fratelli Fontanan, 58 - 34079 Staranzano (GO)
 Tel.: +39 3478613797
 Sito: www.sintesisoluzioni.it
 Email: info@sintesisoluzioni.it

Il presente documento, elaborato per l'Amministrazione comunale di Moriago della Battaglia, non può essere riprodotto o comunicato a terzi senza preventiva autorizzazione scritta.