

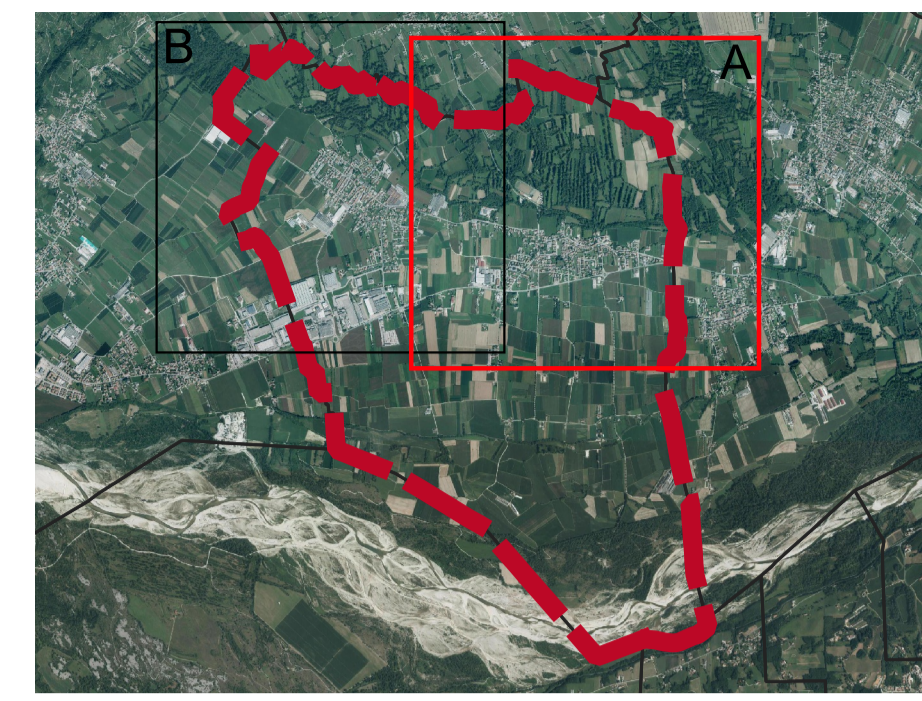


# QUADRANTE TERRITORIALE

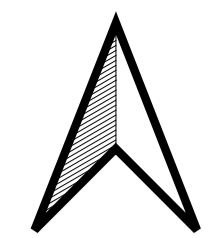

# LEGENDA

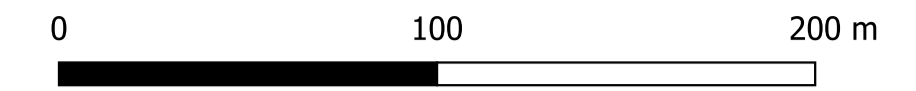

## Limiti amministrativi

- Limiti amministrativi Comune di Moriago della Battaglia
- Limiti comuni

## Rete idrografica maggiore

- Idrografia maggiore (Consorzio Piave)
- Idrografia maggiore tobinato (Consorzio Piave)
- Idrografia maggiore (Enel)
- Idrografia maggiore (Genio Civile)
- Idrografia maggiore (Demanio acque)

## Rete idrografica minore

- Capofosso a cielo aperto [codice tratto - C]
- Capofosso tobinato [codice tratto - C]
- Fosso a cielo aperto [codice tratto - F]
- Fosso tobinato [codice tratto - F]
- Vasca di laminazione

## Fognatura

- Rete di fognatura bianca (Comune) [codice tratto - FB, diametro]
- Rete di fognatura bianca (Provincia) [codice tratto - FB, diametro]
- Rete di fognatura mista (Comune) [codice tratto - FM, diametro]

## Pozzetti e rilievi

- Pozzetti ispezionati [codice - P, quota chiusino, quota fondo]
- Pozzetti non ispezionati [quota chiusino]
- Quote di scorrimento [quota]

## Sottobacini idrografici

- SB1 - Raboso-Rosper
- SB2 - La Roggia

## Sottobacini urbani

- SB1A-a - Via Brigata Mantova e Via Montegrappa
- SB1A-c - Via Levade
- SB1D-a - Via Roma e Piazza della Vittoria
- SB1D-b - Via Alessandro Manzoni
- SB1D-c - Via Levade e Via Roma
- SB1E - Via dei Zanin e Via degli Emigranti
- SB1F - Impianti sportivi
- SB1G-a - Via Aldo Moro EST
- SB1G-b - Via Aldo Moro e Via S. Marco
- SB1H - Via Montegrappa NORD
- SB1I - Via S. Marco EST
- SB1J - Via Montegrappa EST-1
- SB1K - Via XXV Aprile NORD
- SB1L - Via XXV Aprile SUD
- SB1M - Via Montegrappa EST-2
- SB1N - Via Aldo Moro CENTRO-2
- SB1P - Via Aldo Moro CENTRO-1

## Criticità riscontrate

- Criticità puntuali
- Criticità lineari




Regione Veneto  
Provincia di Treviso  
Comune di MORIAGO DELLA BATTAGLIA

## P.C.A. - Piano Comunale delle Acque

TAV16A

scala 1:2.000

Carta delle criticità riscontrate  
- area urbana e area industriale di Moriago -

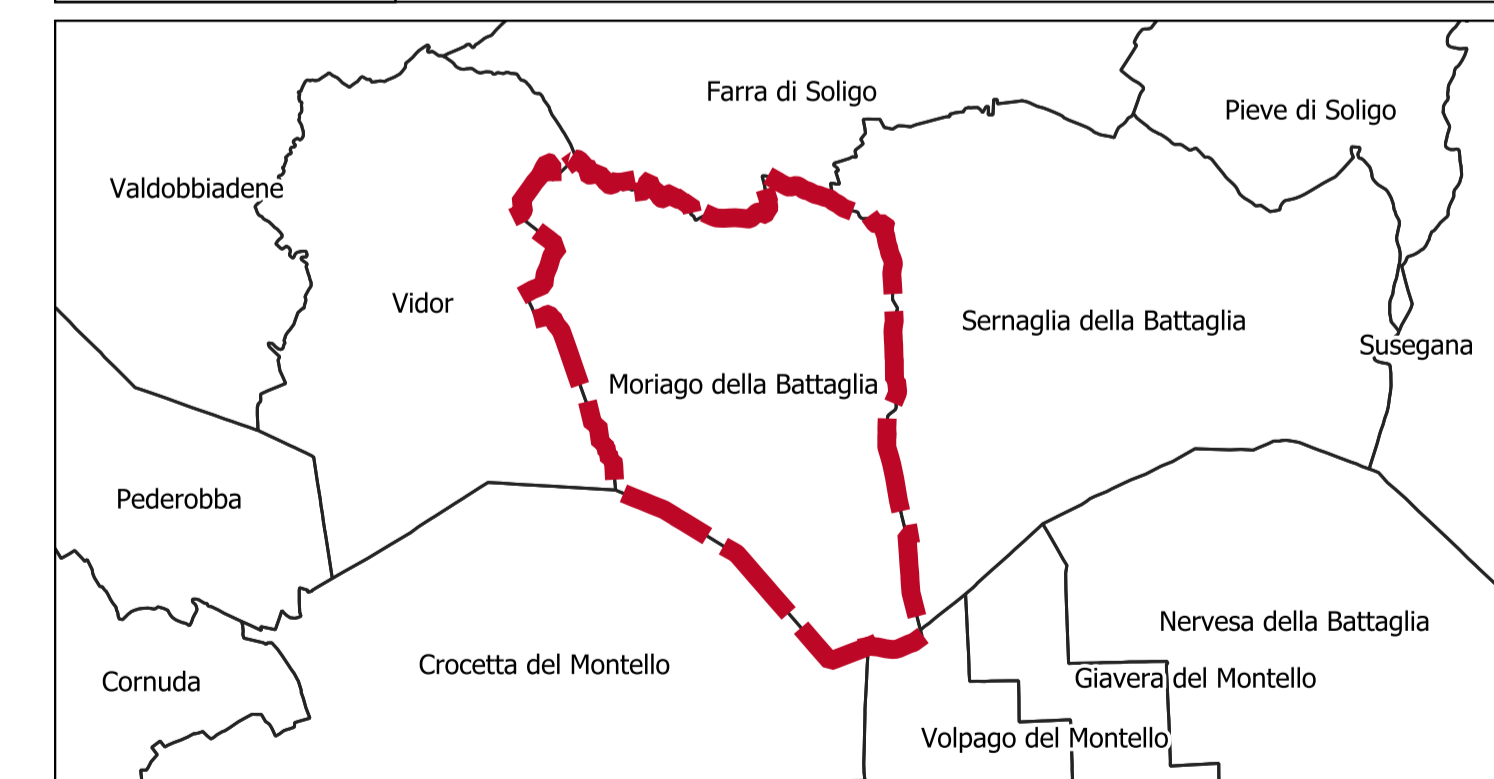

### PROGETTO ED ELABORAZIONE DEL PIANO

Studio S.IN.TE.SI. di Ing. Stefano Zorba

Progettista  
Ing. Stefano Zorba

*Stefano Zorba*



Collaboratore Tecnico  
Dott. Italo Antoniol

DATA	MOTIVO DELLA REVISIONE	REDATTO	VERIFICATO	APPROVATO
00	11/2023	Prima emissione	IA	SZ



Sede operativa: Via Guglielmo Marconi, 3, 31047 Ponte di Piave (TV)  
Sede legale: Via Brigata Fratelli Fontanot, 58 - 34079 Staranzano (GD)  
Tel.: +39 3478613797  
Sito: www.sintesisoluzioni.it  
Email: info@sintesisoluzioni.it

Il presente documento, elaborato per l'Amministrazione comunale di Moriago della Battaglia, non può essere riprodotto o comunicato a terzi senza preventiva autorizzazione scritta.