

P.E.B.A. PIANO DI ELIMINAZIONE DELLE BARRIERE ARCHITETTONICHE

CIG: B0761C2BDF

Elaborato n° TAV05

STATO DI PROGETTO - VIABILITÀ MORIAGO Planimetria con individuazione degli interventi sui percorsi pubblici della frazione di Mosnigo

Data: 13/05/2024
Agg.:
Scala: 1:2000
File: TAV05



COMMITTENTE

Comune di Moriago della Battaglia

Piazza della Vittoria, 14
31010 Moriago della Battaglia TV
Tel 0438 890811
PEC: comune.moriago.tv@pecveneto.it
P.I. 00486670268
C.F. 00486670268

PROGETTISTA


GZA Gaetan Zara architetti
Arch. Gaetan Paolo
con arch. Kevin Bertazzon
Piazzetta San Marco, 7/5
31053 PIEVE DI SOLIGO TV
Tel/Fax 0438 981444
PEC: paolo.gaetan@archiworldpec.it
P.I. 03319510263
C.F. GTN PLA 65H05 M089J



Approvazione :

LEGENDA INTERVENTI

- PARCHEGGIO NUOVA REALIZZAZIONE
PARCHEGGIO ADEGUAMENTO
RAMPA NUOVA REALIZZAZIONE
RACCORDO NUOVA REALIZZAZIONE
RACCORDO ADEGUAMENTO
RIMOZIONE OSTACOLO
LARGHEZZA PERCORSO < 90 cm
ATTRAVERSAMENTO PEDONALE NUOVA REALIZZAZIONE
PERCORSO TATTILE A PAVIMENTO NUOVA REALIZZAZIONE
INSTALLAZIONE PANCHINA
NUMERO CIVICO
ATTRAVERSAMENTO PEDONALE ESISTENTE
MARCIAPIEDE ESISTENTE > 90 cm
NUOVO PERCORSO MARCIAPIEDE > 90 cm e H< 15 cm
ALLARGAMENTO MARCIAPIEDE +40 cm
RIFACIMENTO MARCIAPIEDE > 90 cm e H< 15 cm
NUOVA PISTA CICLABILE > 150 cm
RIFACIMENTO PISTA CICLABILE > 150 cm
REALIZZAZIONE SENSO UNICO

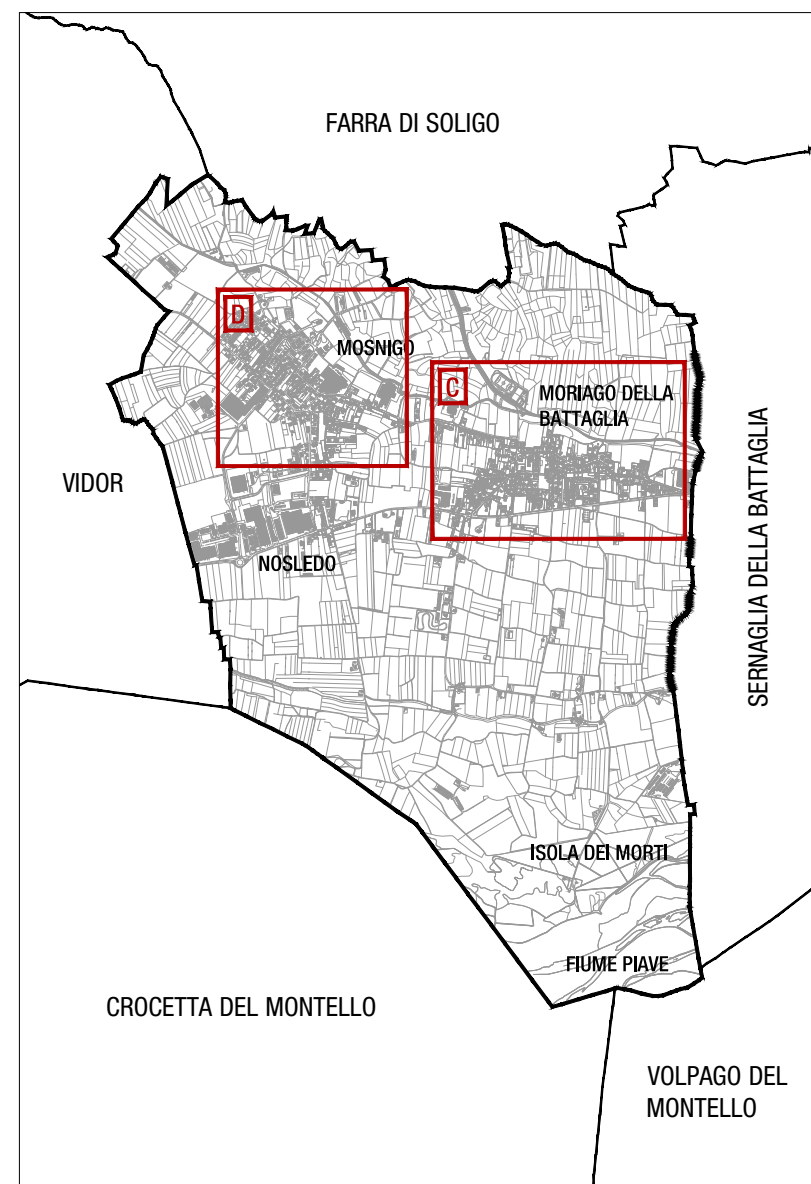

PLANIMETRIA TERRITORIO COMUNALE CON INDIVIDUAZIONE AREE C E D

