

P.E.B.A. PIANO DI ELIMINAZIONE DELLE BARRIERE ARCHITETTONICHE

CIG: B0761C2BDF

Elaborato n° TAV04

STATO DI PROGETTO - VIABILITÀ MORIAGO
Planimetria con individuazione degli interventi sui percorsi pubblici del capoluogo Moriago della Battaglia

Data: 13/05/2024
Agg.:
Scala: 1:2000
File: TAV04



COMMITTENTE

Comune di Moriago della Battaglia

Piazza della Vittoria, 14
31010 Moriago della Battaglia TV
Tel 0438 890811
PEC: comune.moriago.tv@pecveneto.it
P.I. 00486670268
C.F. 00486670268

PROGETTISTA


GZA Gaetan Zara architetti
Arch. Gaetan Paolo
con arch. Kevin Bertazzon
Piazzetta San Marco, 7/5
31053 PIEVE DI SOLIGO TV
Tel/Fax 0438 981444
PEC: paolo.gaetan@archiworldpec.it
P.I. 03319510263
C.F. GTN PLA 65H05 M089J



Approvazione :

LEGENDA INTERVENTI

- PARCHEGGIO NUOVA REALIZZAZIONE
- PARCHEGGIO ADEGUAMENTO
- PAMPA NUOVA REALIZZAZIONE
- RACCORDO NUOVA REALIZZAZIONE
- RACCORDO ADEGUAMENTO
- RIMOZIONE OSTACOLO
- LARGHEZZA PERCORSO < 90 cm
- ATTRAVERSAMENTO PEDONALE NUOVA REALIZZAZIONE
- PERCORSO TATTILE A PAVIMENTO NUOVA REALIZZAZIONE
- INSTALLAZIONE PANCHINA
- NUMERO CIVICO
- ATTRAVERSAMENTO PEDONALE ESISTENTE
- MARCIAPEDE ESISTENTE > 90 cm
- NUOVO PERCORSO MARCIAPEDE > 90 cm e H < 15 cm
- ALLARGAMENTO MARCIAPEDE +40 cm
- RIFACIMENTO MARCIAPEDE > 90 cm e H < 15 cm
- NUOVA PISTA CICLABILE > 150 cm
- RIFACIMENTO PISTA CICLABILE > 150 cm
- REALIZZAZIONE SENSO UNICO

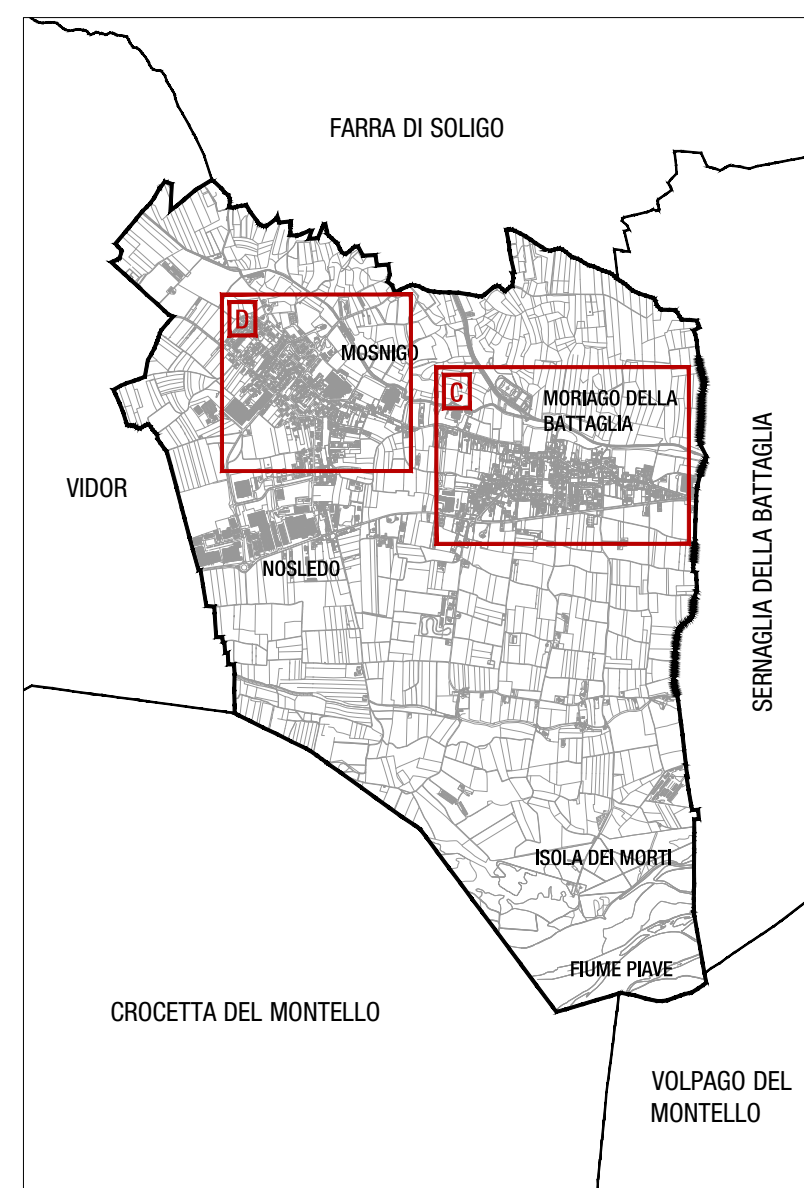

PLANIMETRIA TERRITORIO COMUNALE CON INDIVIDUAZIONE AREE C E D

