


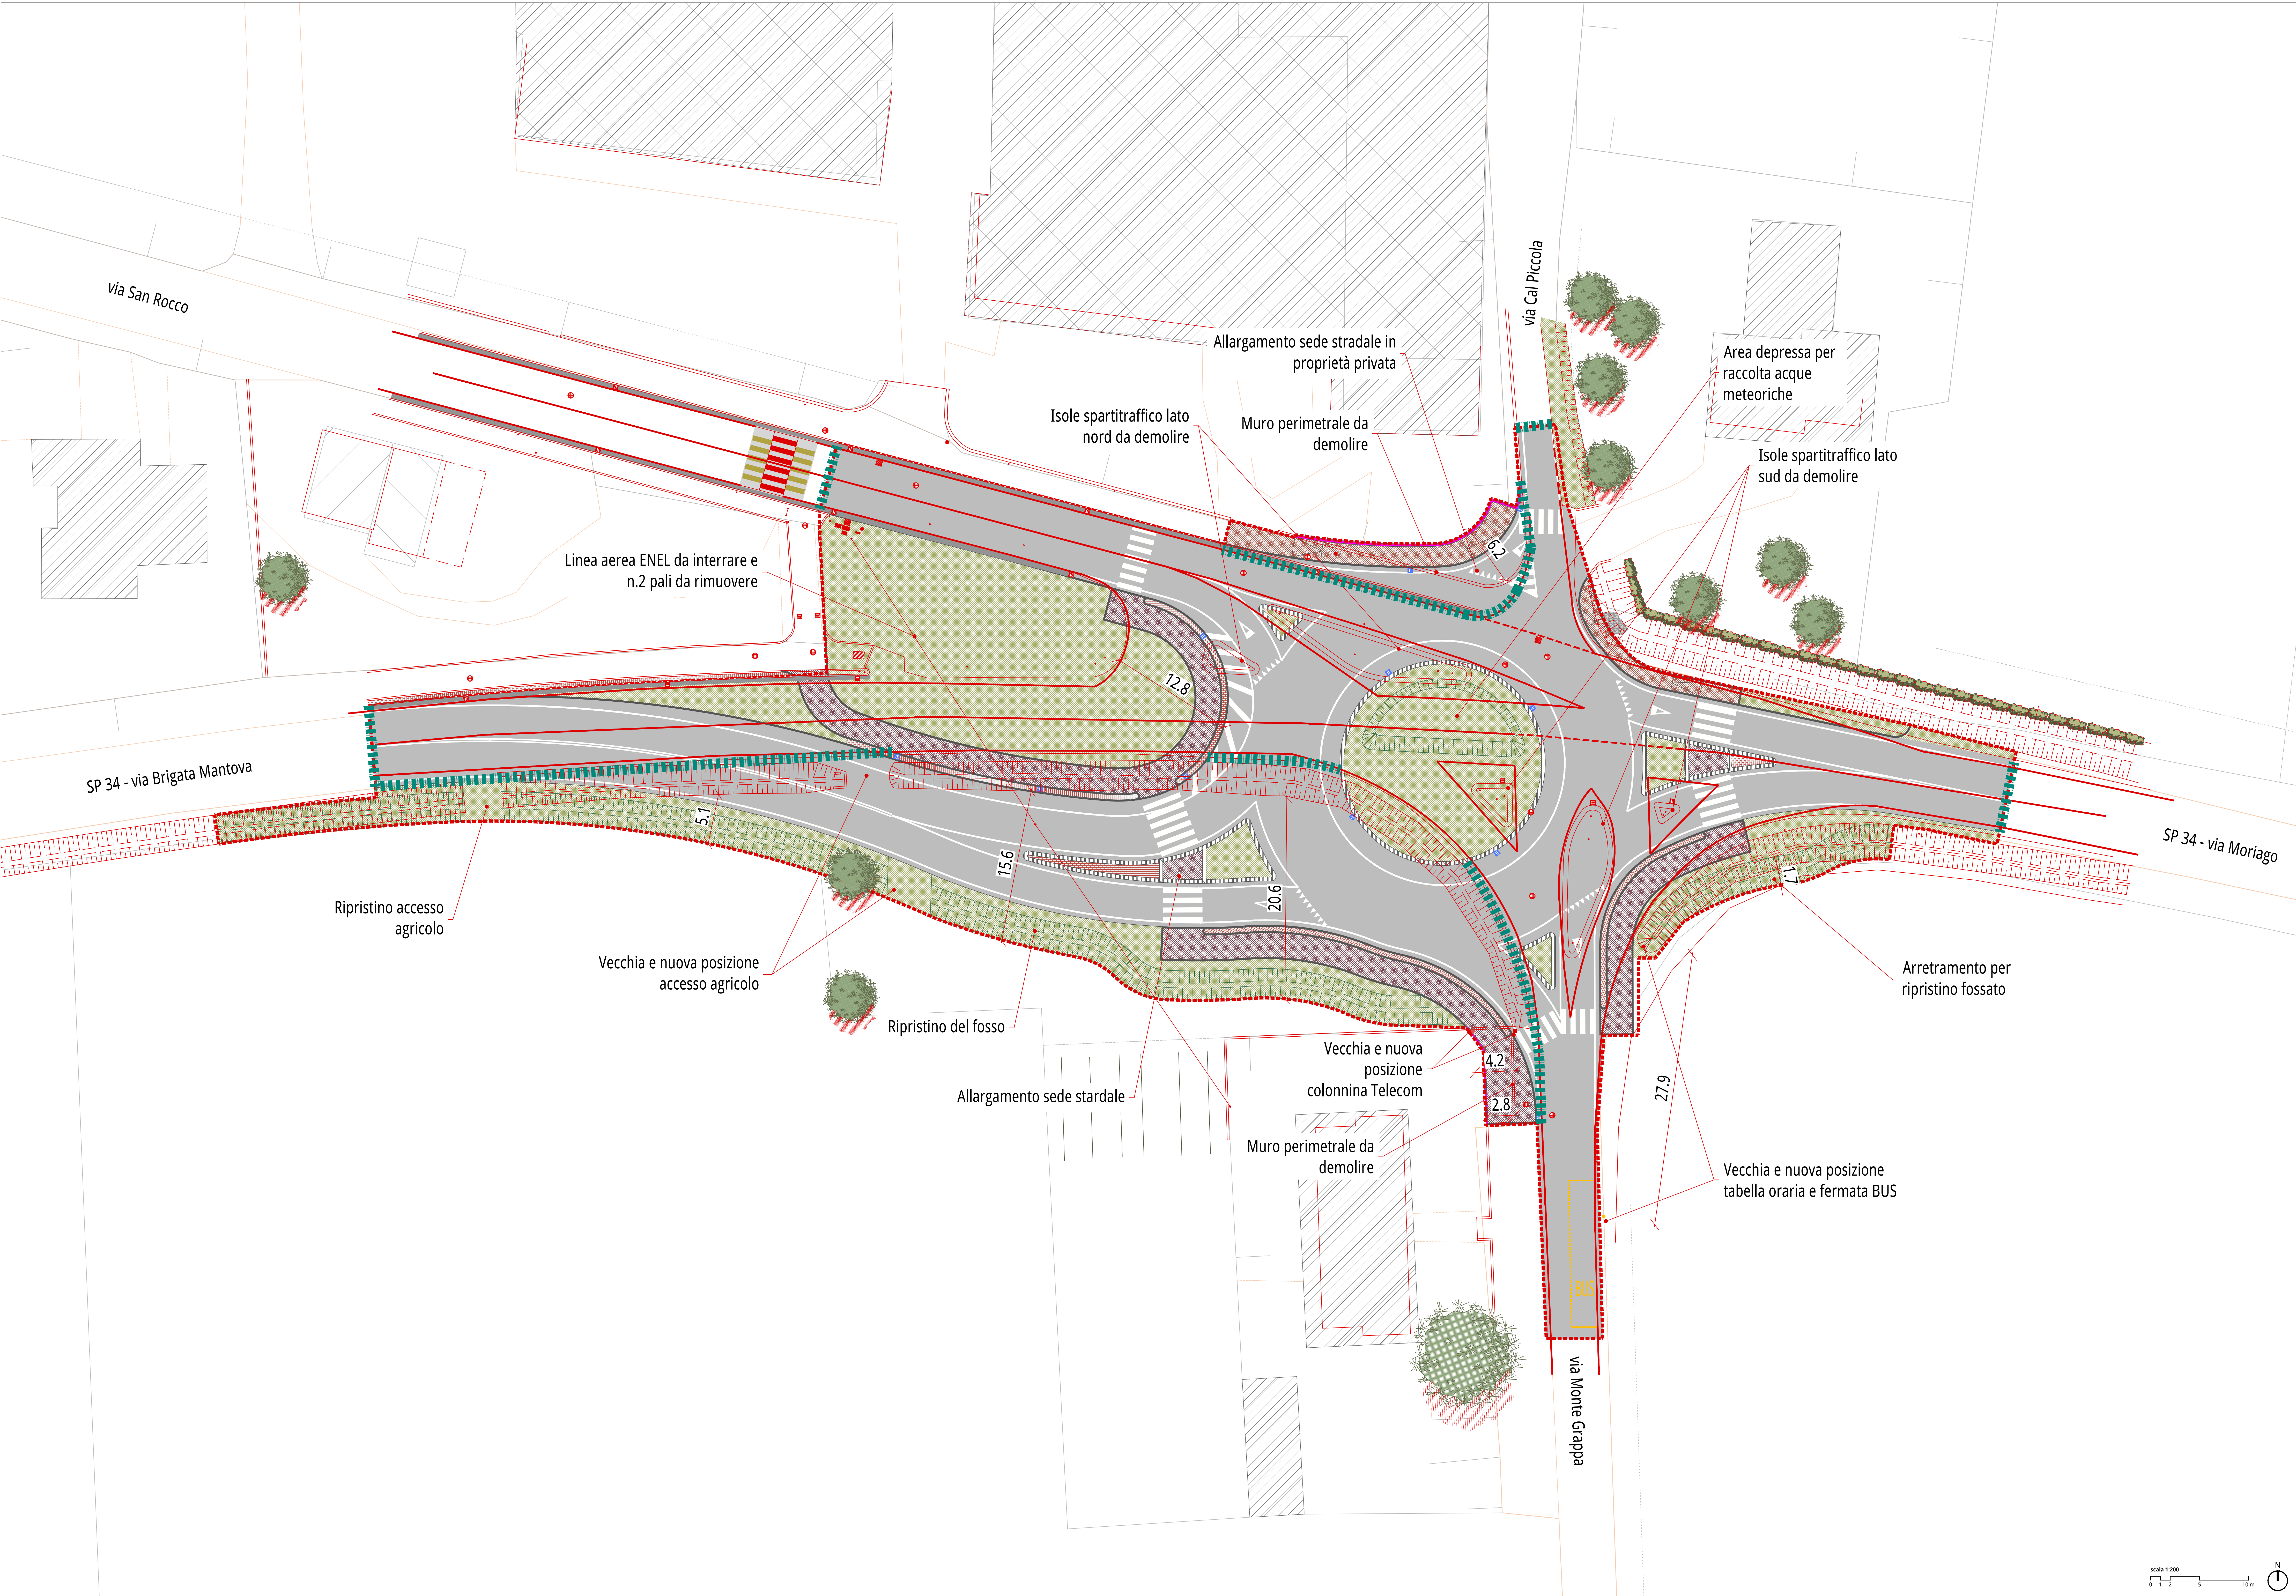

Legenda

Ambito di intervento

Stato di fatto

Rilievo dello stato di fatto

Progetto

Percorso ciclopedonale in usura

Carreggiata stradale in usura con bitume hard

Pavimentazione in masselli autobloccanti in cls

Percorso pedonale in usura

Area verde

Geogriglia di rinforzo dei conglomerati bituminosi

PROGETTO ESECUTIVO

oggetto
NUOVA ROTATORIA SULLA S.P. 34
IN CORRISPONDENZA DELL'INTERSEZIONE CON LA
STRADA COMUNALE DI VIA SAN ROCCO

località
Moriago della Battaglia (TV)

committente



COMUNE DI MORIAGO DELLA BATTAGLIA
Piazza della Vittoria, 14
31010 Moriago della Battaglia (TV)

progettazione



Società soggetta a direzione e controllo da parte di direzioni
mobilità e trasporti
Piazza San Marco, 1000
30135 Venezia, Italia
www.mobitop.it

responsabile progettazione
Ing. Giuseppe Ciccarone

consulenti progettazione
arch. Sandro Burigiana
arch. Lisa Tarzia

coord. sicurezza fase progett.
Dott. Stefano Donadello

elaborato

PROGETTO STRADALE
**PLANIMETRIA DI
SOVRAPPOSIZIONE**

SCALA 1:200

D05

file
M2002003_D05_0.dwg

commessa
MB20002

rev.	data	descrizione	redatto	verificato
05	10/07/2021	1° revisione	me	sc