




Tracciamento Rotatoria - scala 1:500

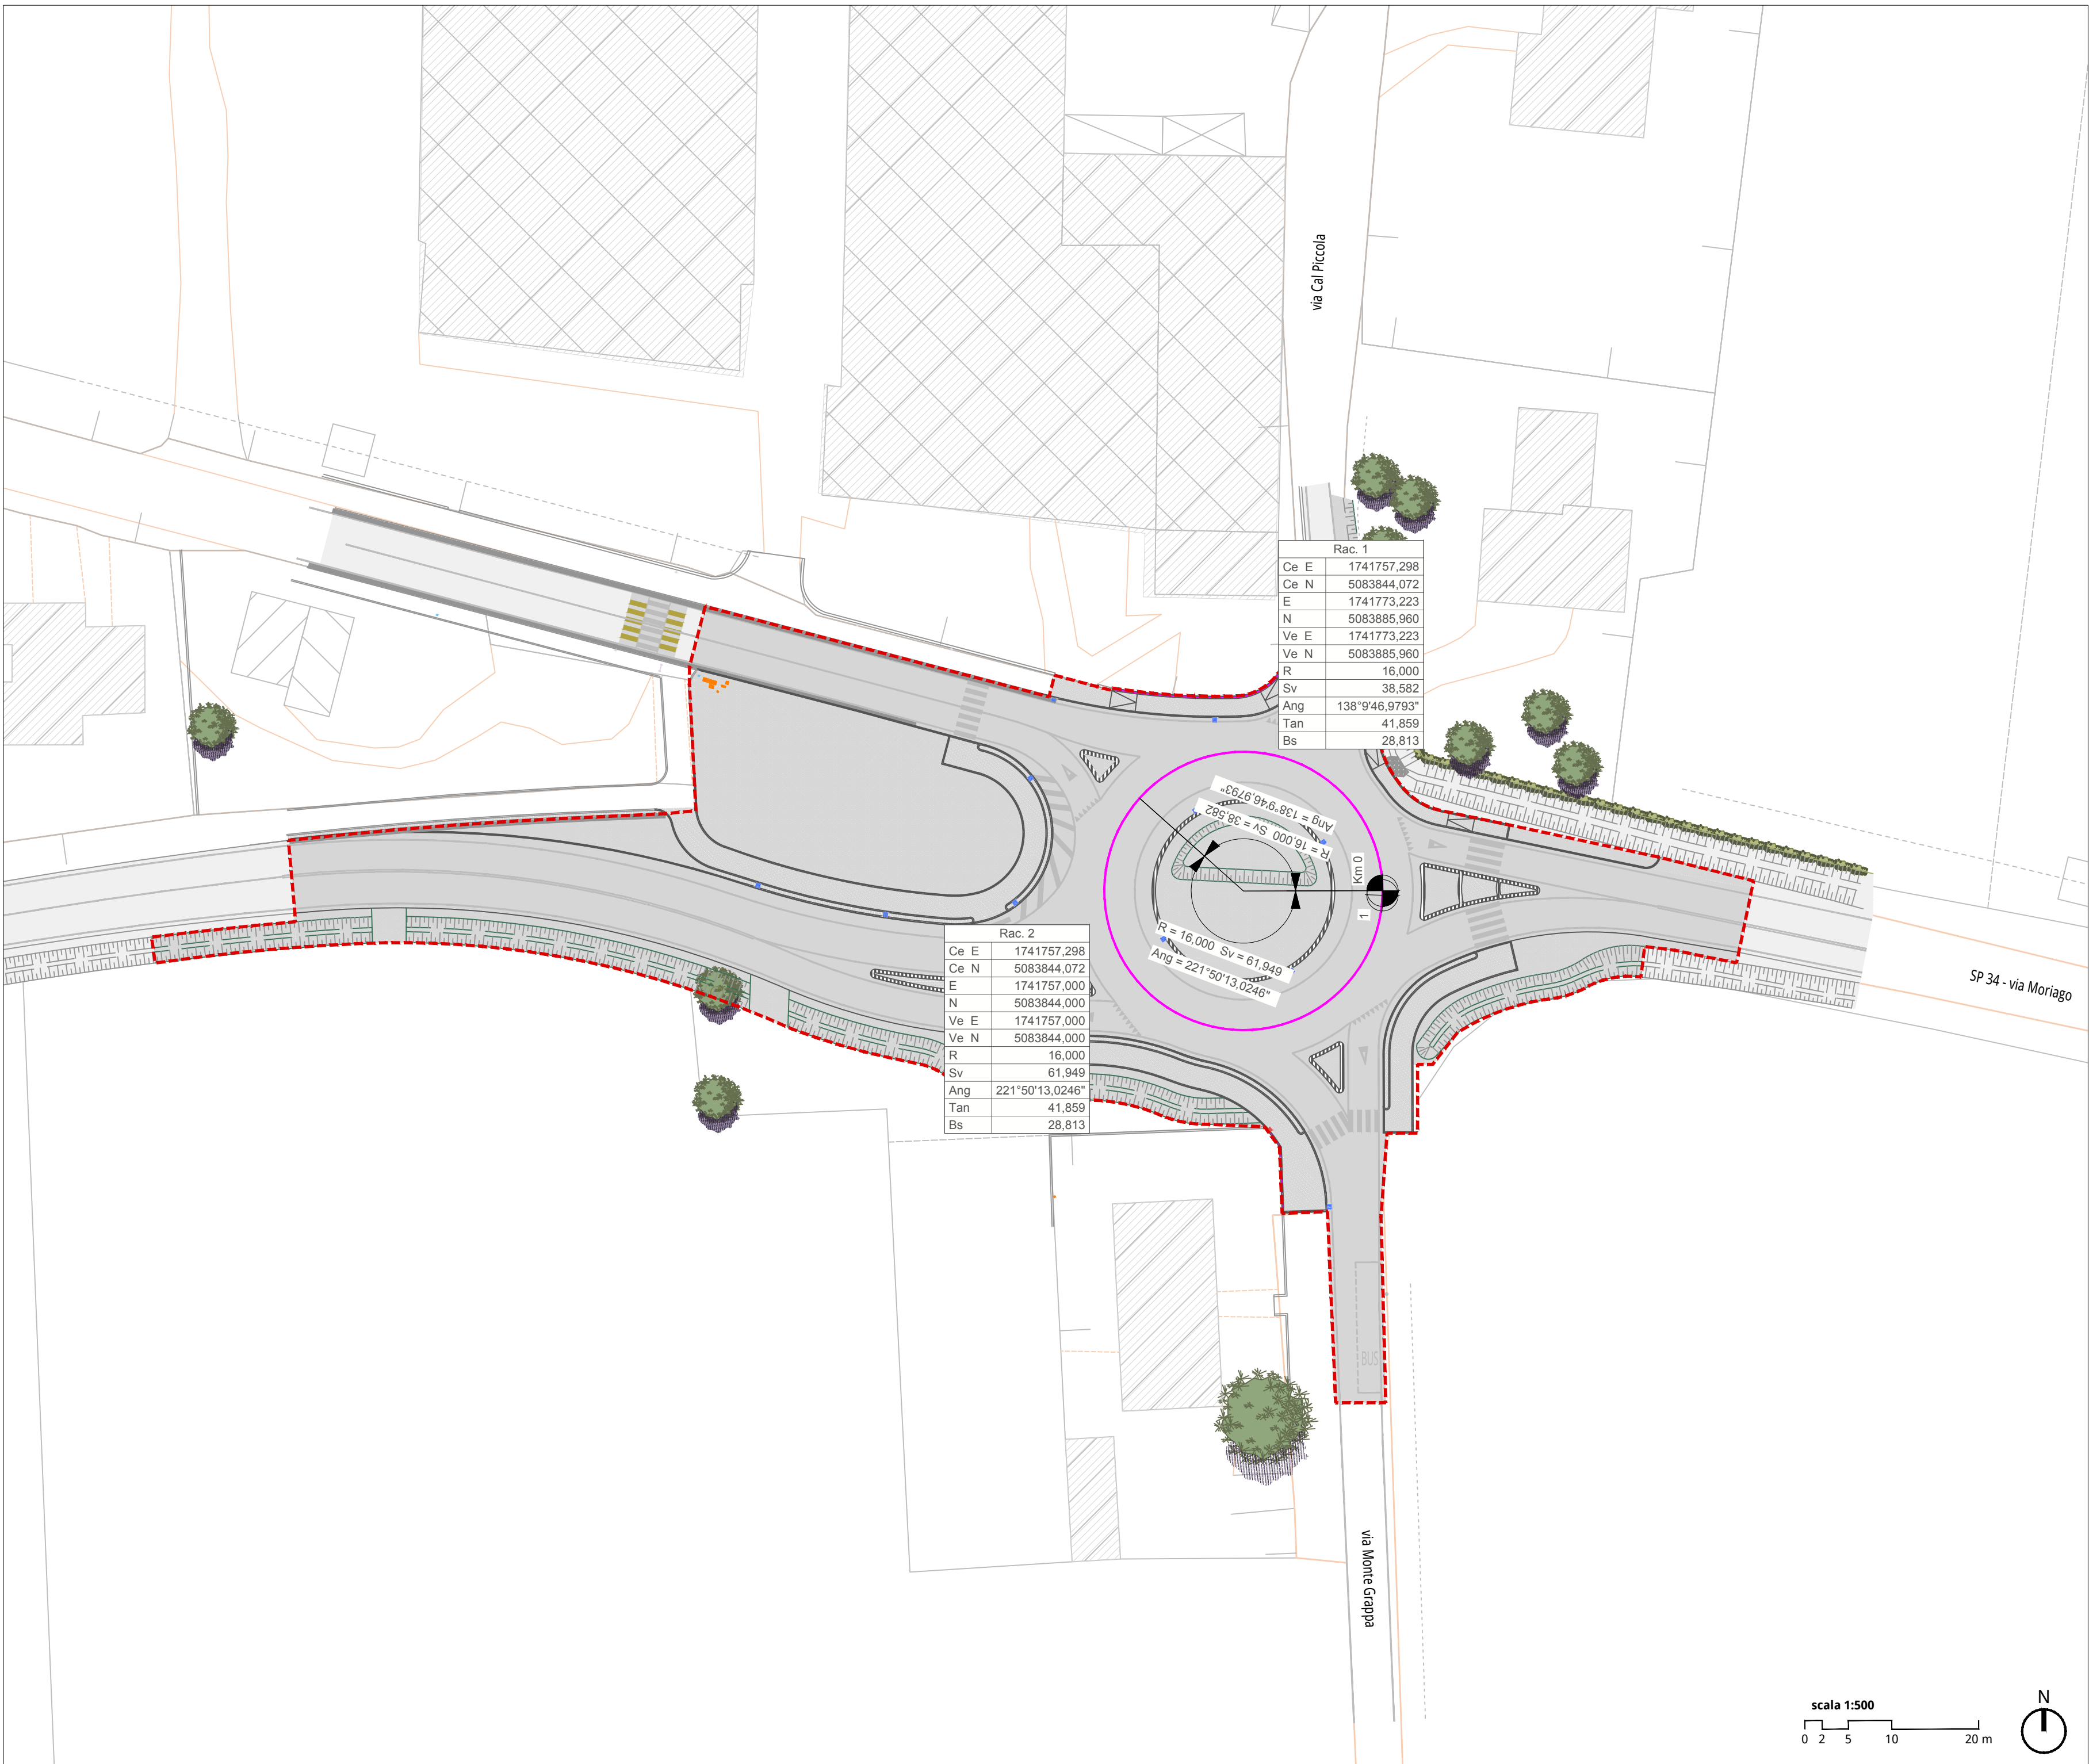


Tracciamento Brigata Mantova - scala 1:500

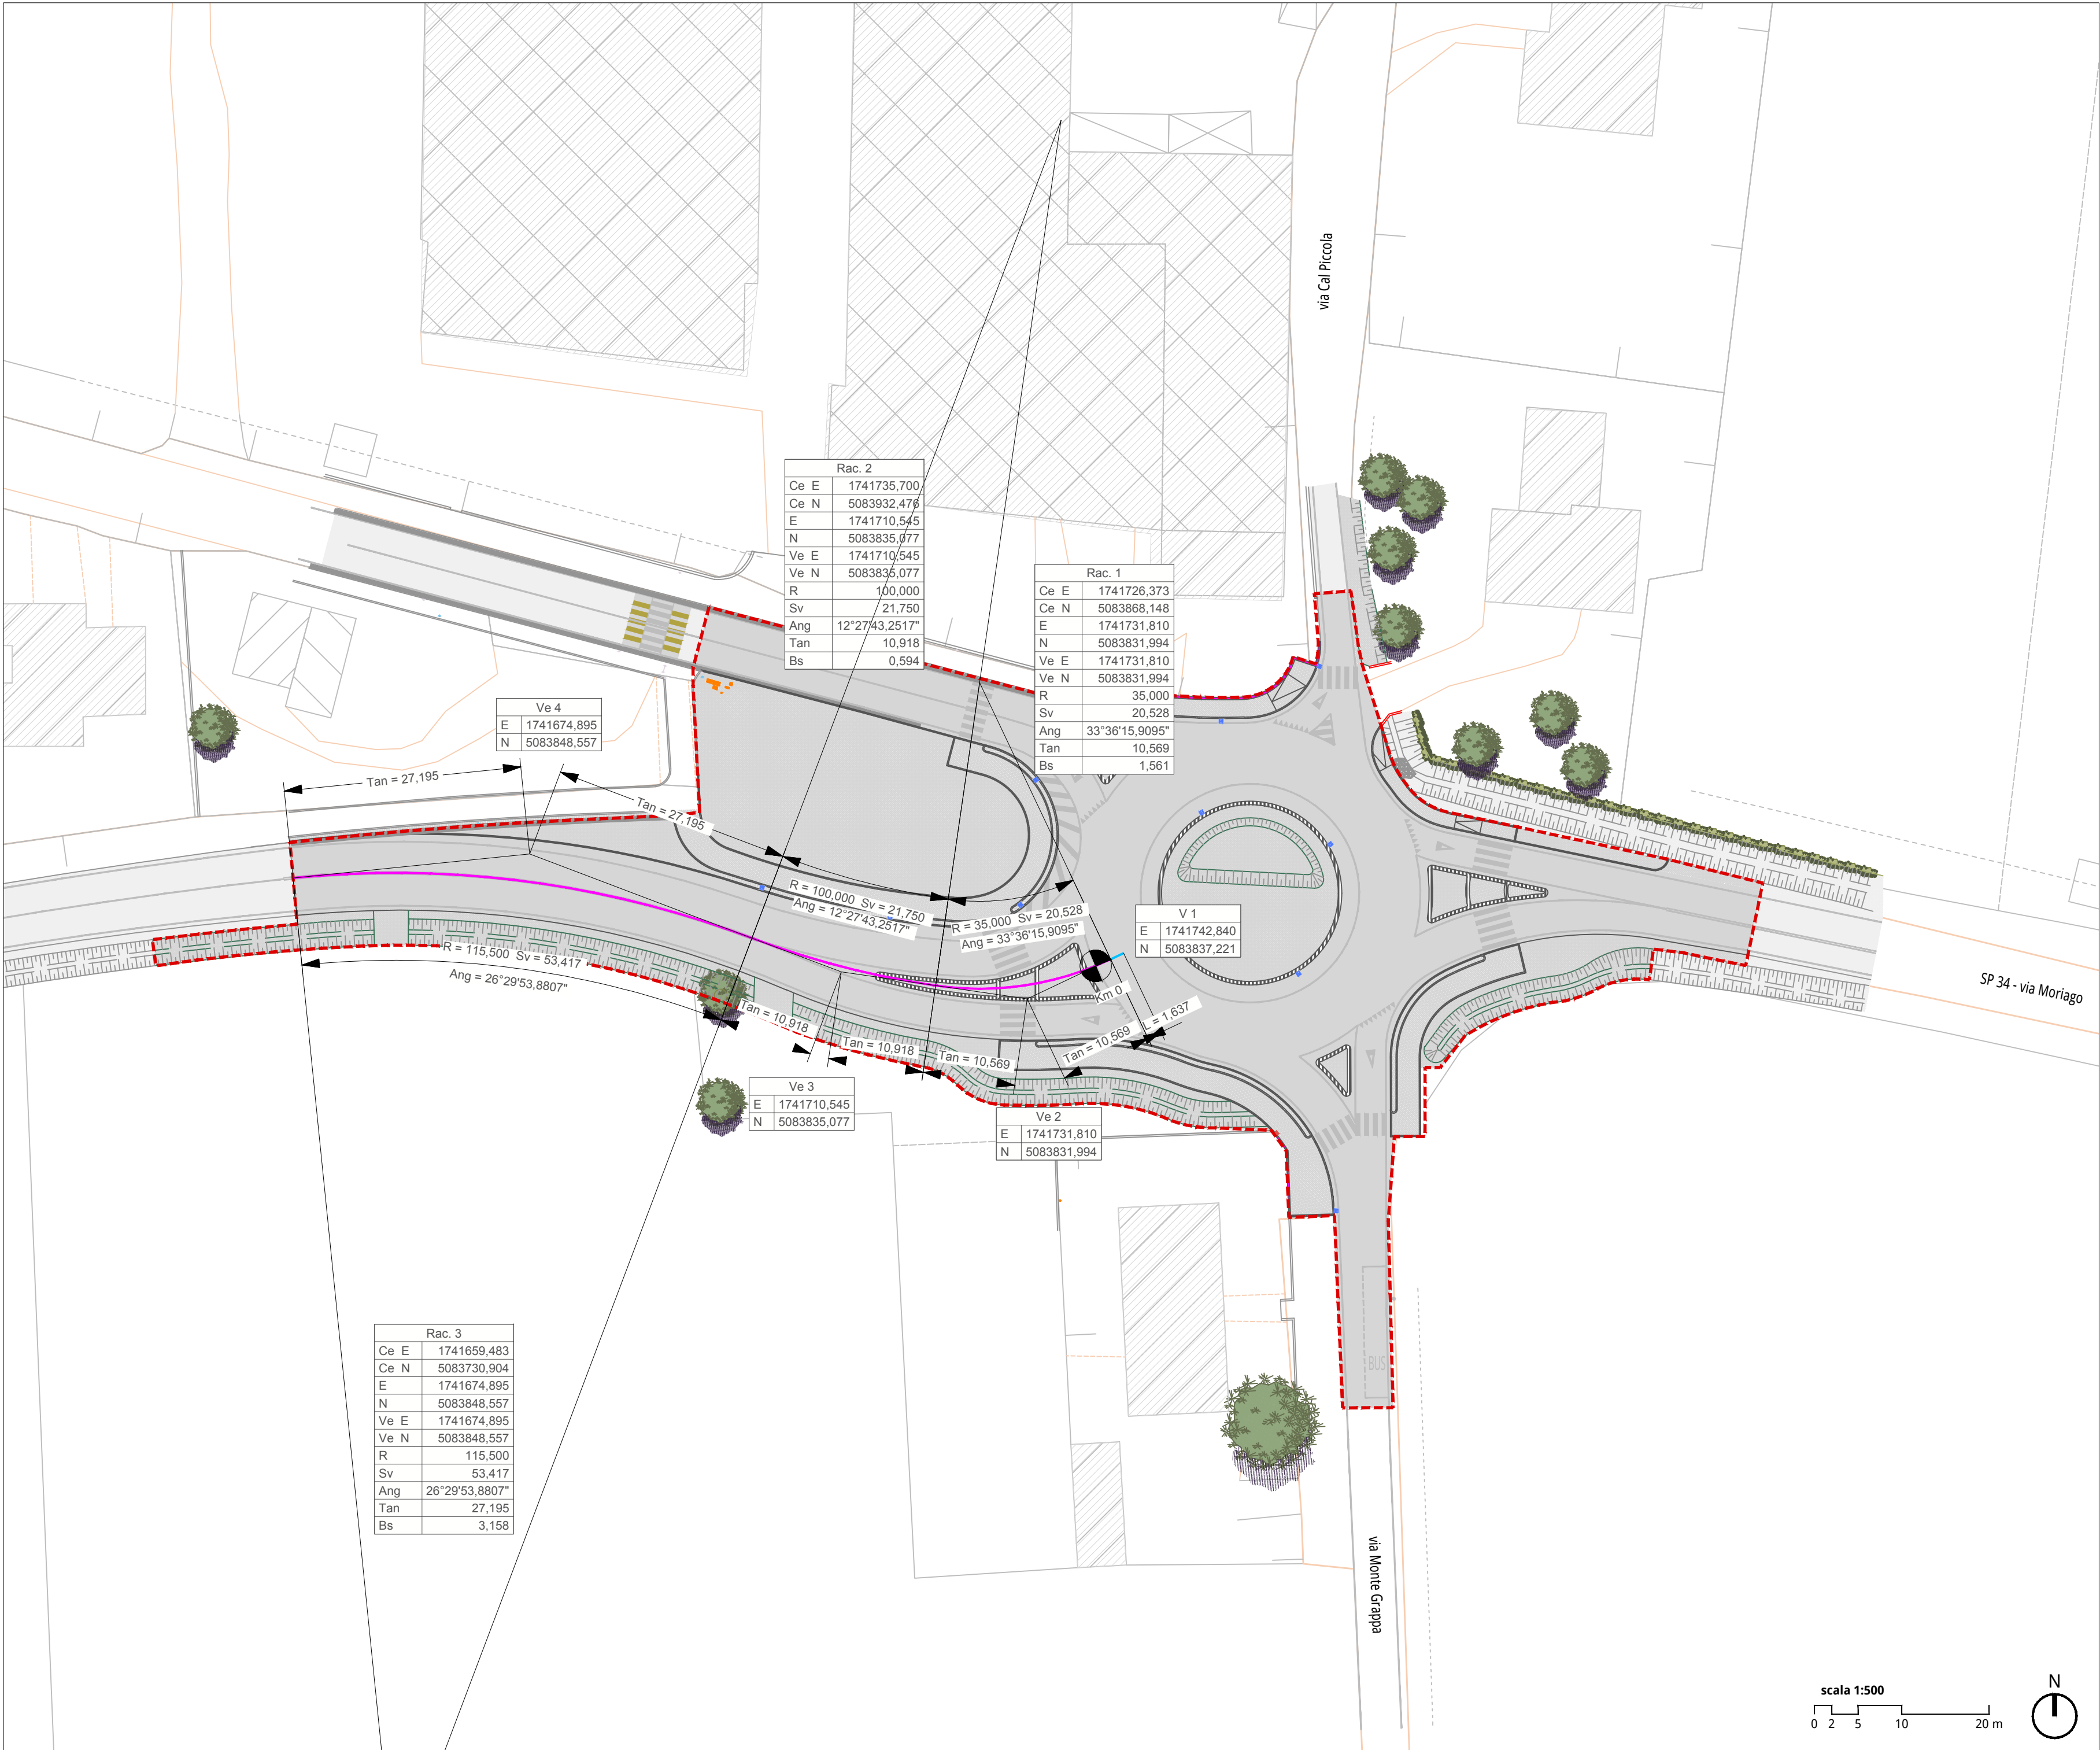

Tracciamento Cal Piccola-Monte Grappa - scala 1:500

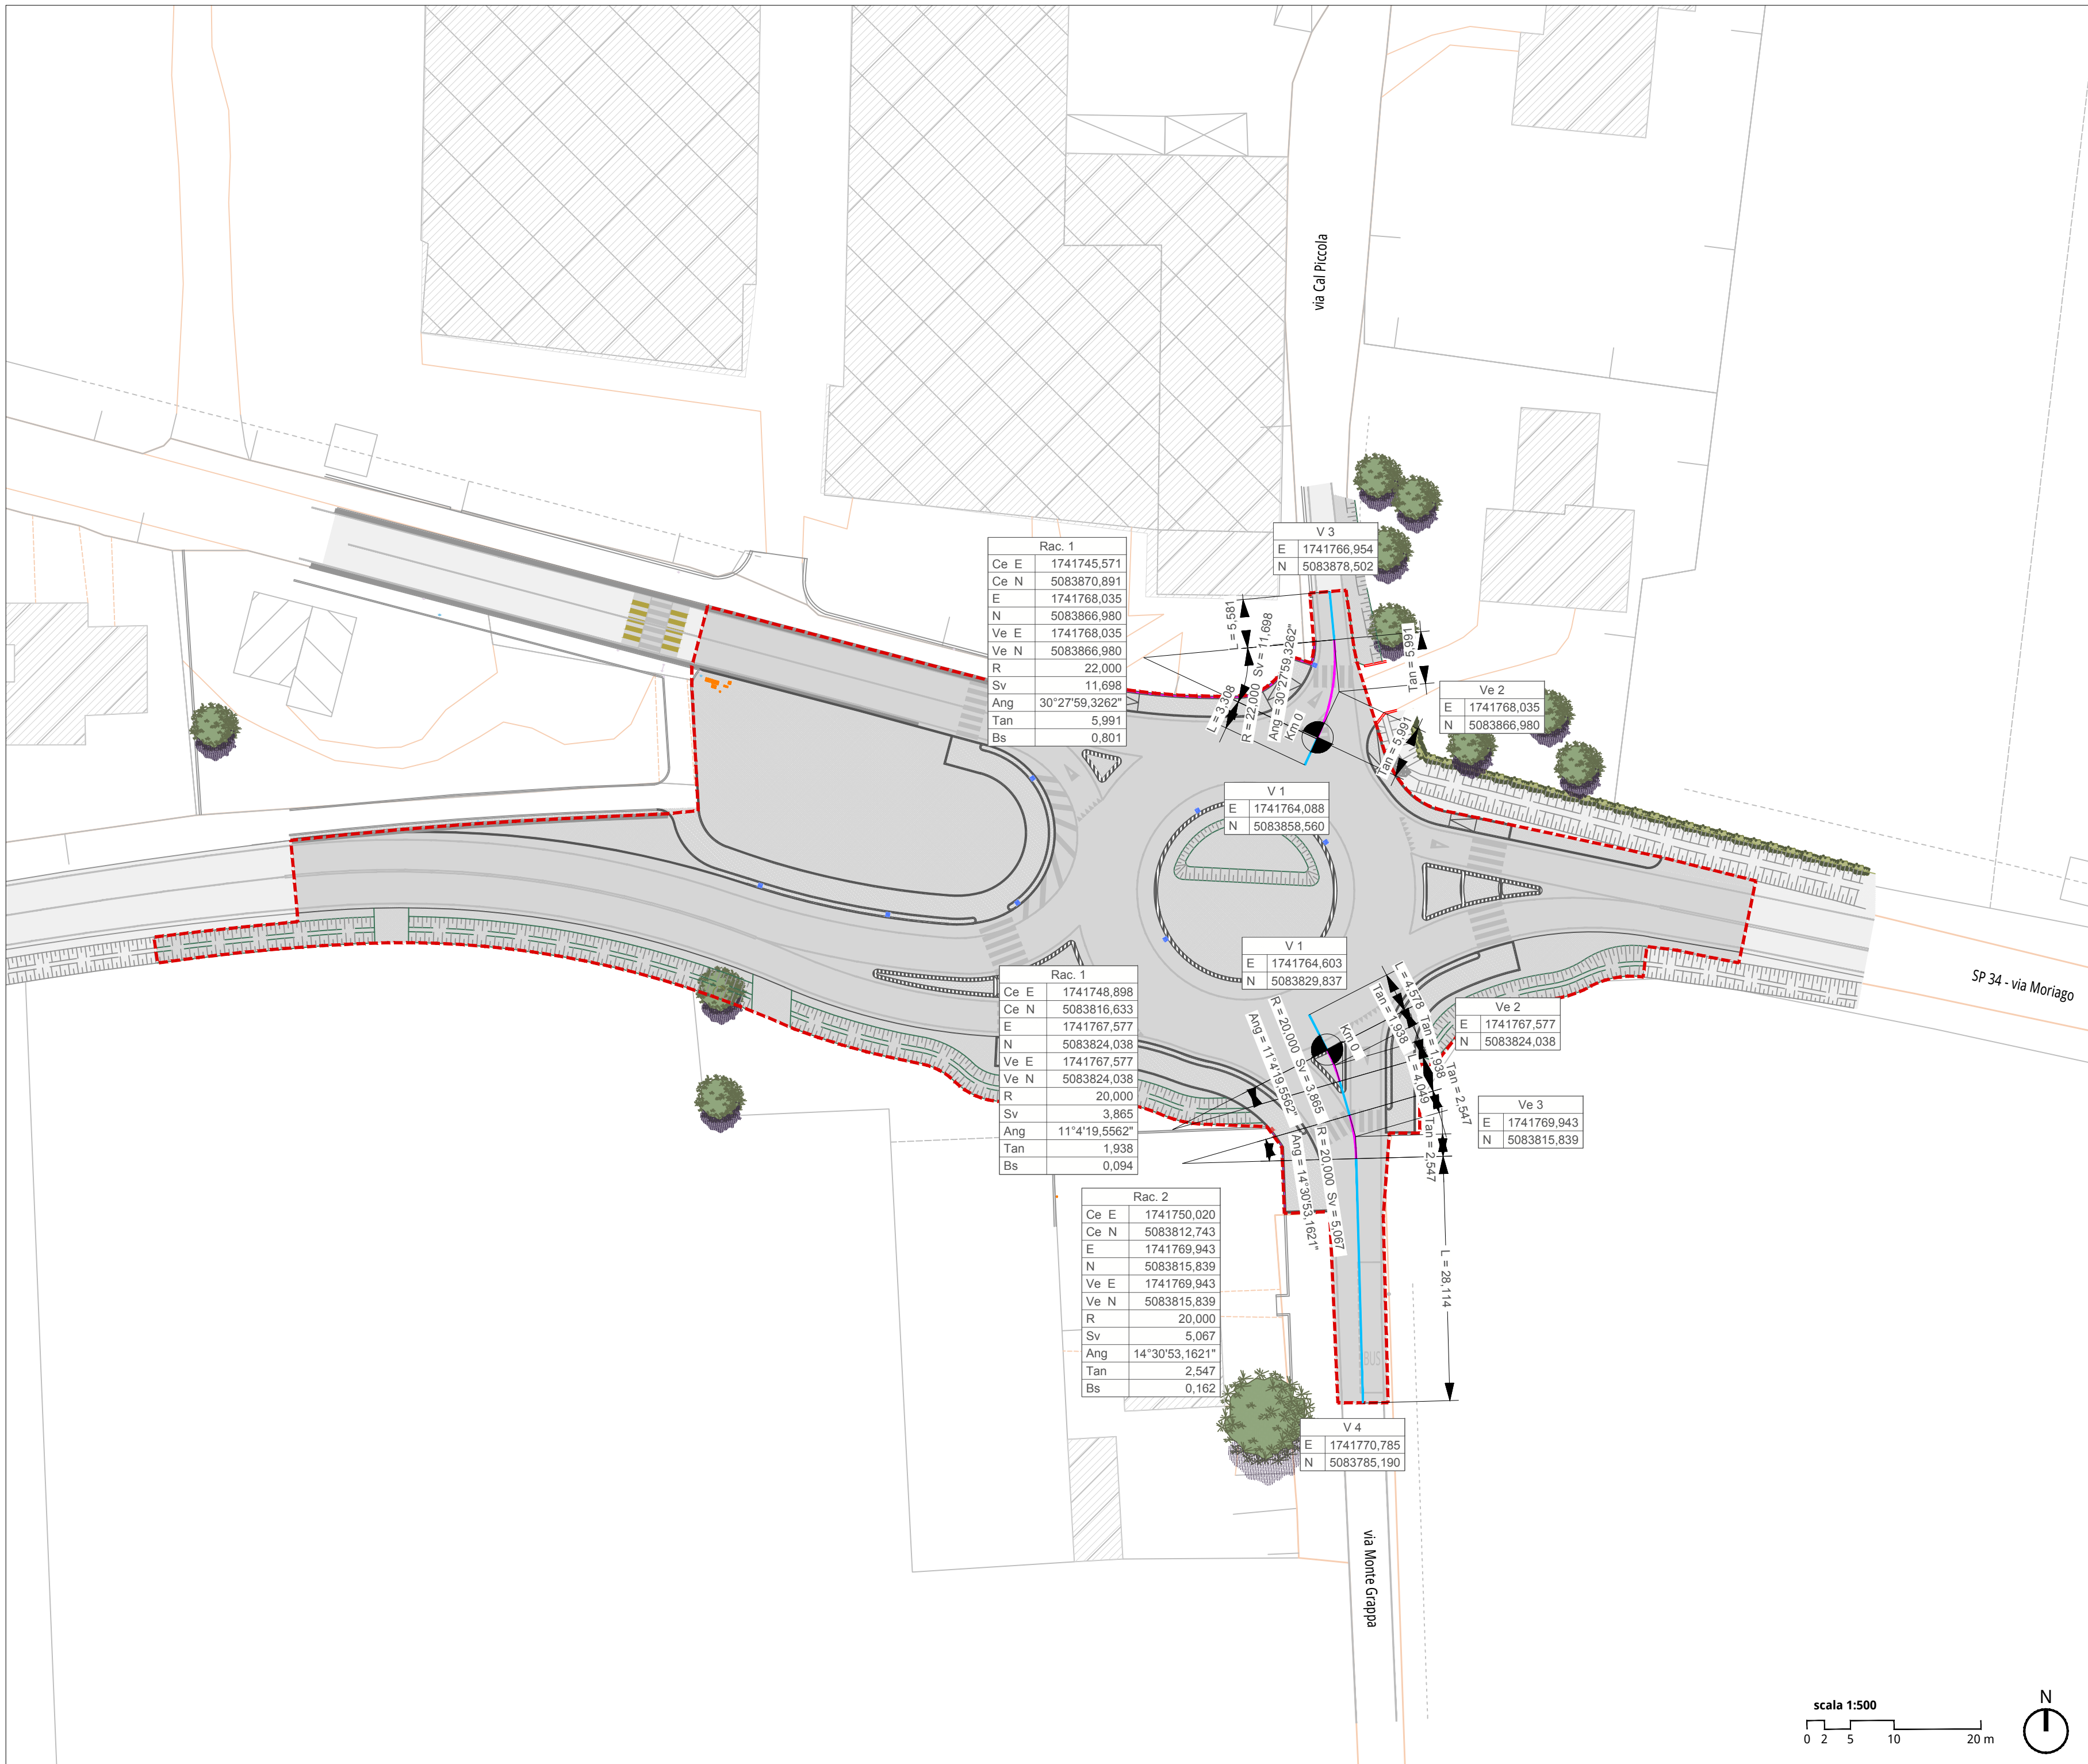

Tracciamento S. Rocco-Moriago - scala 1:500

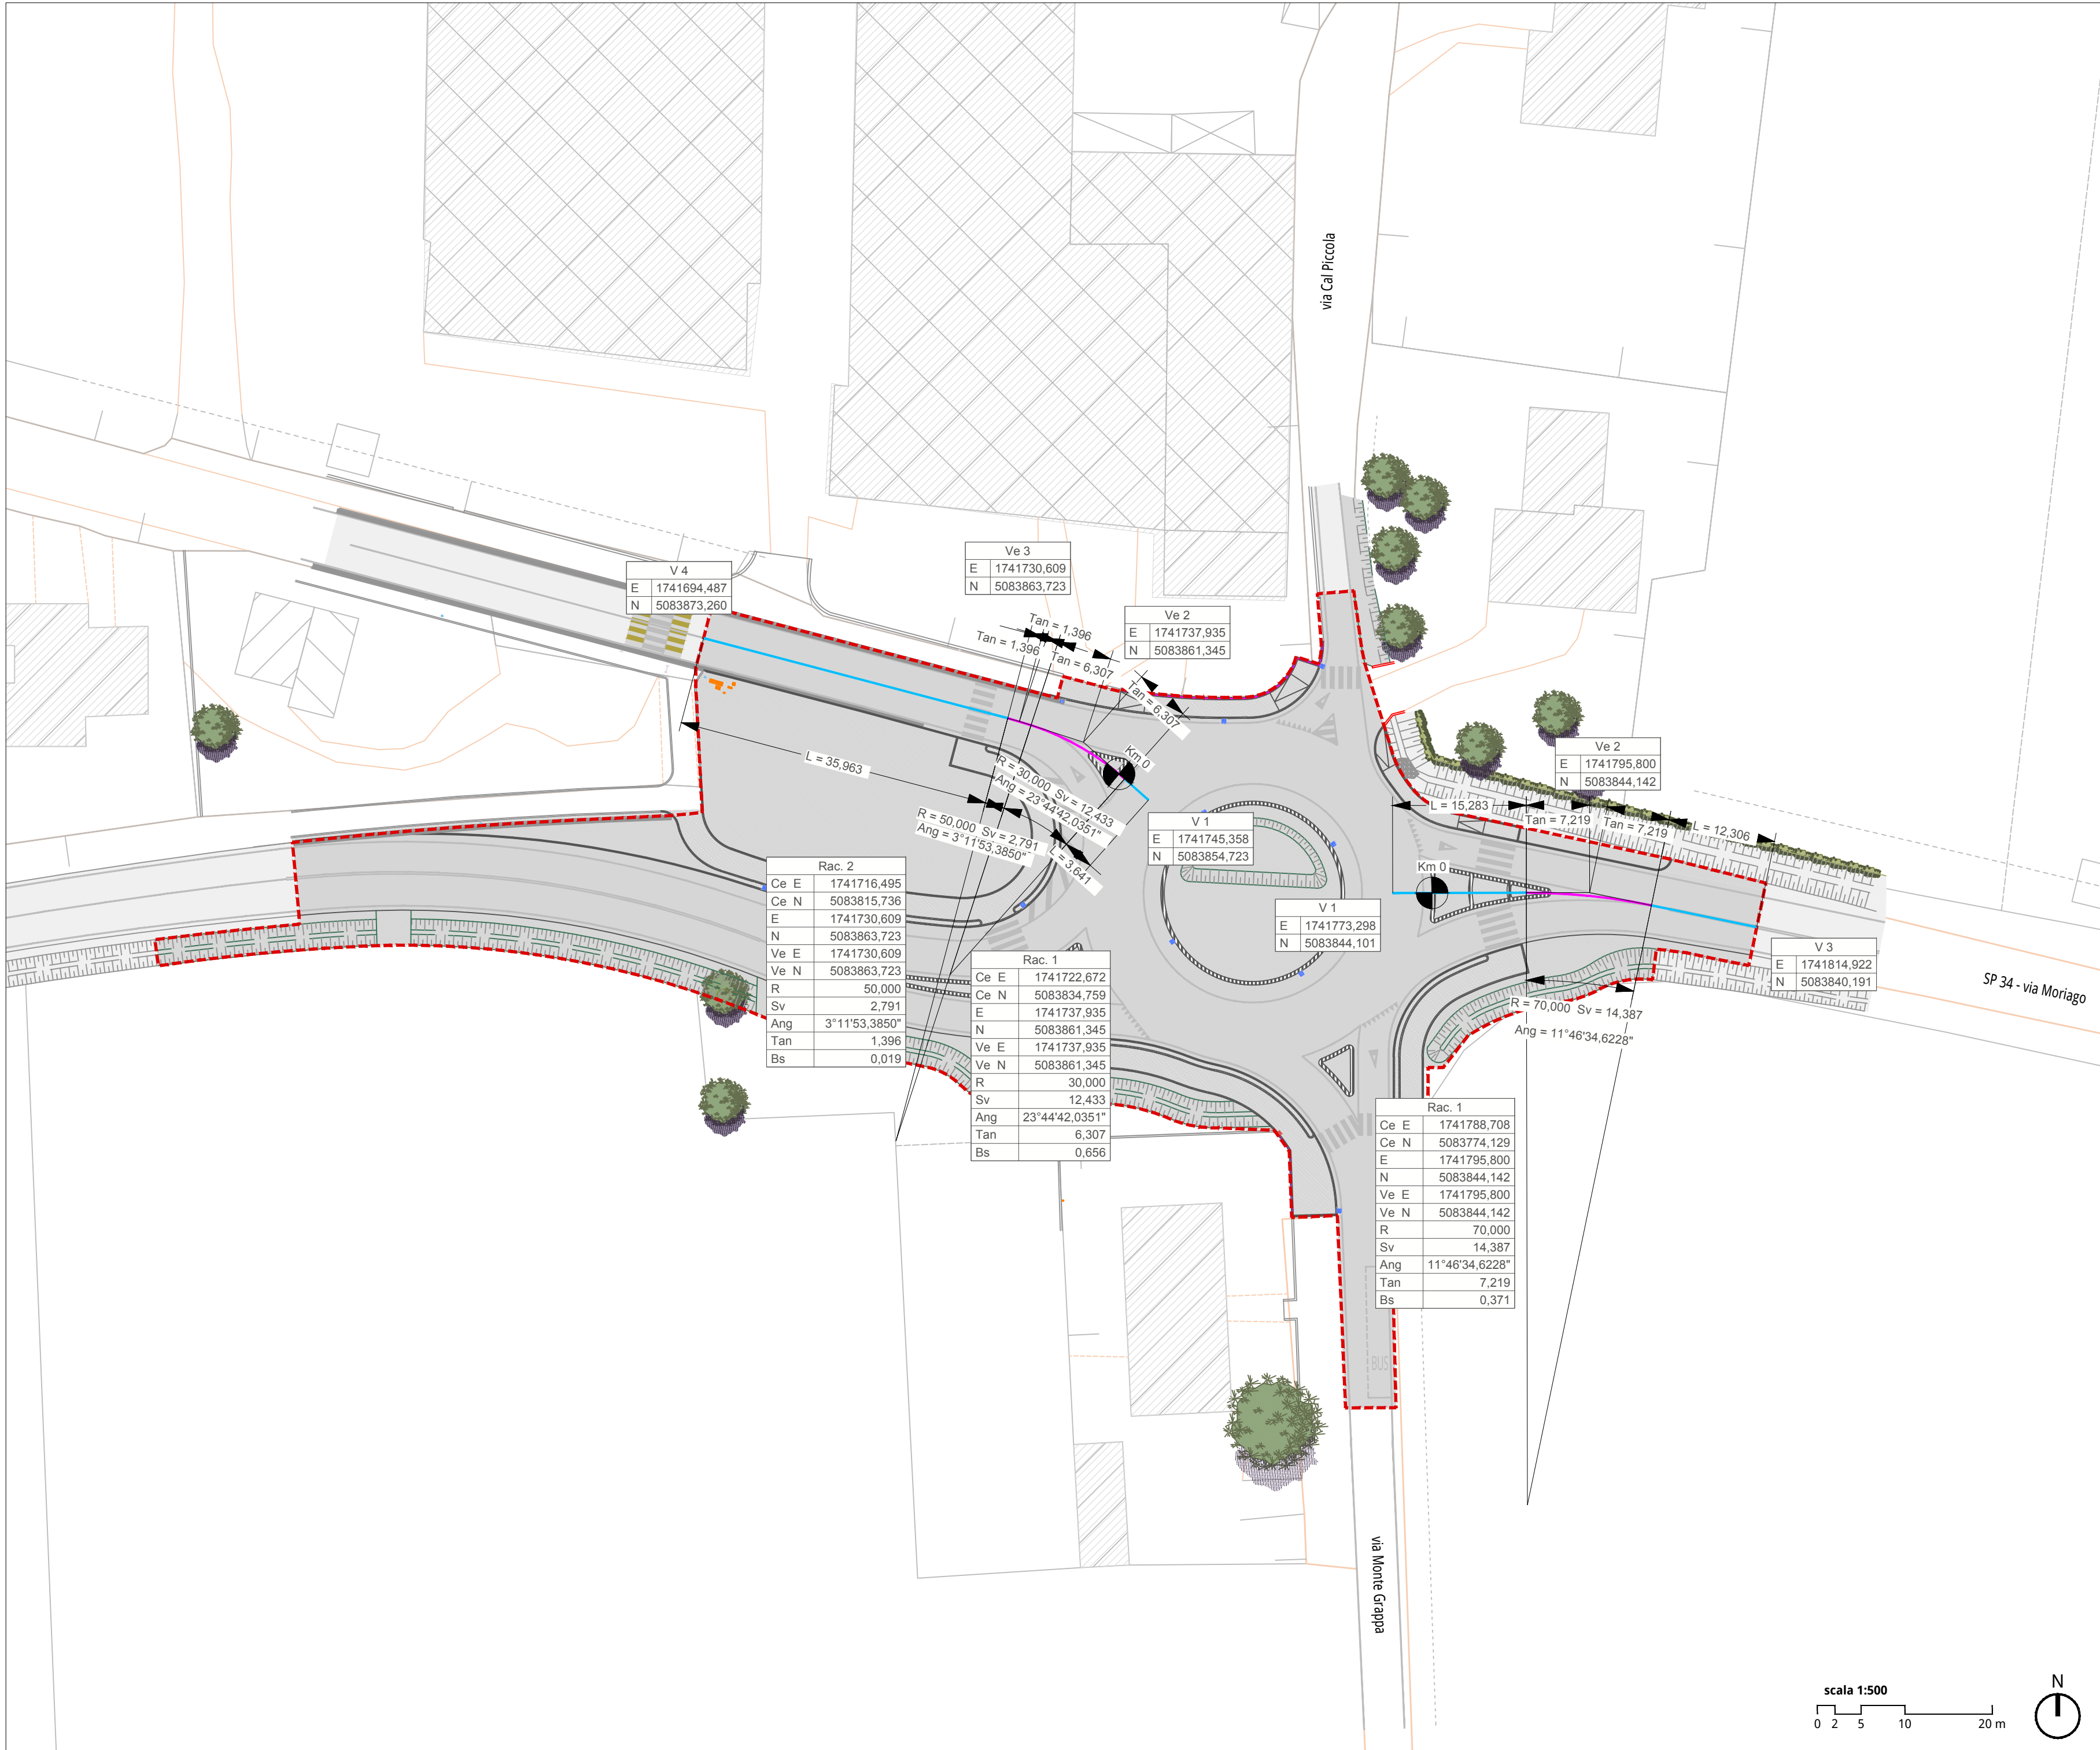

Legenda

- Ambito di intervento
- Rettifili
- Archi di circonferenza

PROGETTO ESECUTIVO

oggetto
NUOVA ROTATORIA SULLA S.P. 34
IN CORRISPONDENZA DELL'INTERSEZIONE CON LA
STRADA COMUNALE DI VIA SAN ROCCO
località
Moriago della Battaglia (TV)

committente



COMUNE DI MORIAGO DELLA BATTAGLIA
Piazza della vittoria, 14
31010 Moriago della Battaglia (TV)

progettazione



Servizi ingegneria e architettura e controllo da parte di diretta srl
via Roma, 18
31040 San Pietro - Treviso - Italia
tel. +39 0423 179400
www.molup.it

responsabile progettazione

Ing. Giuseppe Ciccarone

consulenti progettazione

arch. Sandro Burigana

arch. Lisa Tarcia

coord. sicurezza fase progett.

Dott. Stefano Donadello

elaborato

PROGETTO STRADALE
PLANIMETRIA
DI TRACCIAMENTO

file
M2002003_D09_0.dwg

rev. data descrizione

00 - 18.02.2023 - Prima emissione

commessa
MB20002

redatto verificato

1 rev. 1.00

SCALA 1:500
D09