


Muro tipo perimetrale - dettaglio degli interventi


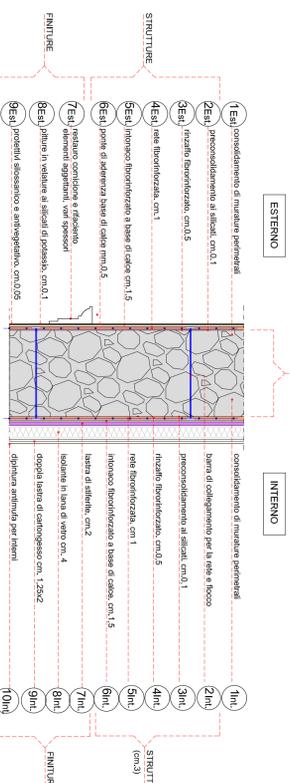



Legenda


INTERNO	REF. SCHEDE P.M.I.	REF. VOCE E.P.
1 Int	Scheda 4-INT-int	E.40.57/c
2 Int	Scheda 5-INT-int	APU.50
3 Int	Scheda 5-INT-int	APU.30
4 Int	Scheda 5-INT-int	APU.30
5 Int	Scheda 5-INT-int	APU.30
6 Int	Scheda 5-INT-int	APU.30
7 Int	Scheda 6-INT-int	E.40.28
8 Int	Scheda 7-INT-int	APU.53
9 Int	Scheda 8-INT-int	APU.54

PARTICOLARE 1 scala 1:5

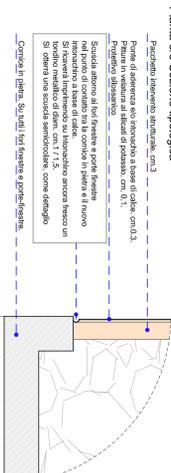


ESTERNO

PARTICOLARE 2 scala 1:5

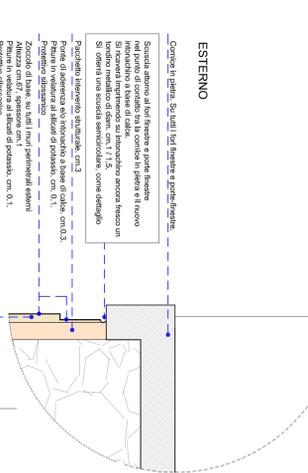


ESTERNO


PROSPETTO OVEST - particolare scala 1:50

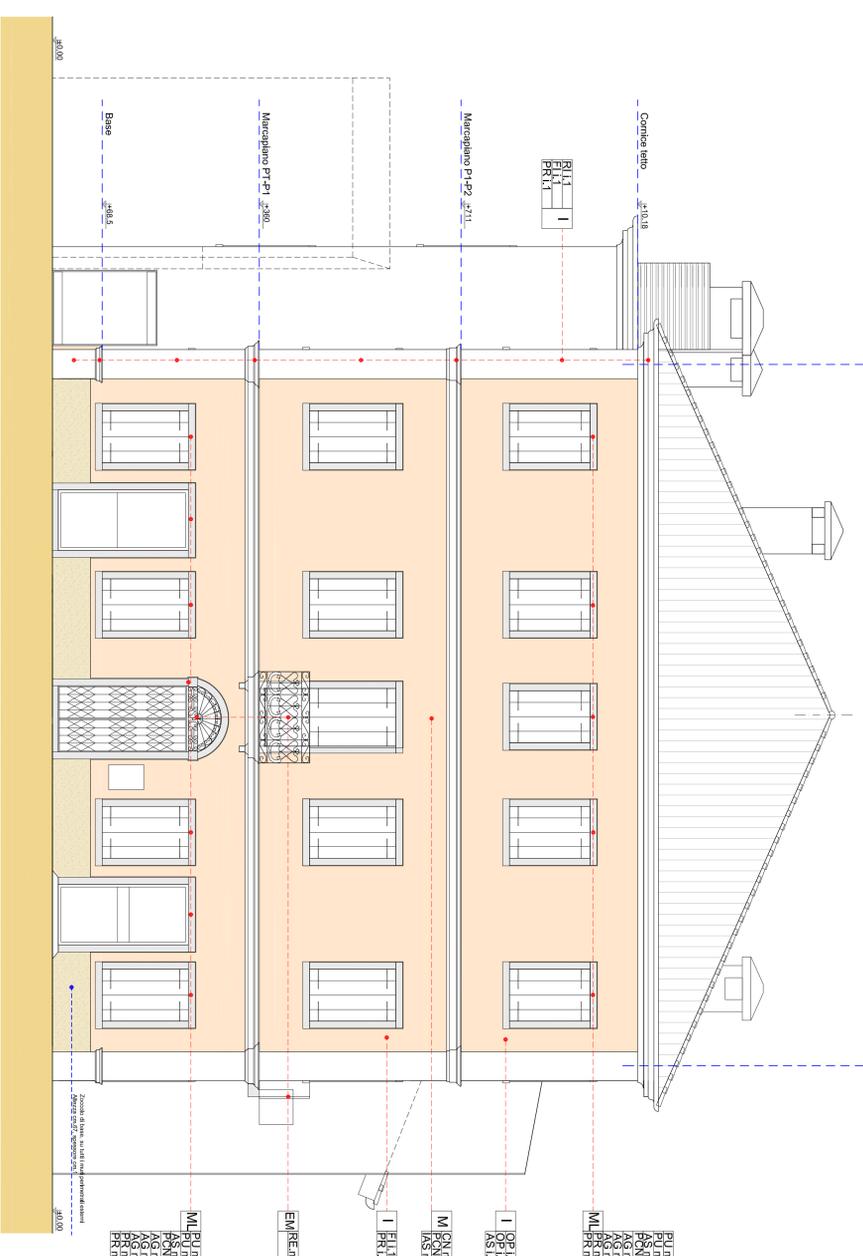


PROSPETTO SUD - particolare scala 1:50

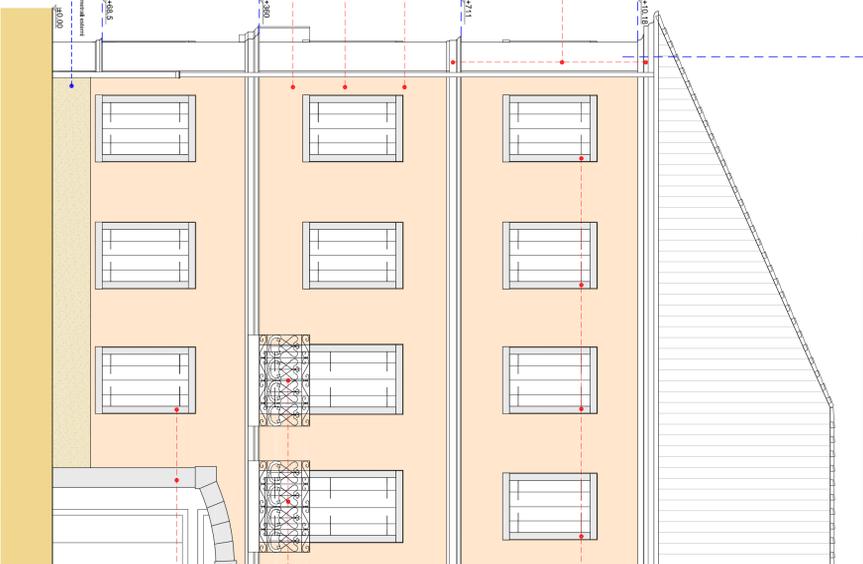

SEZIONE TIPOLOGICA - particolare scala 1:50

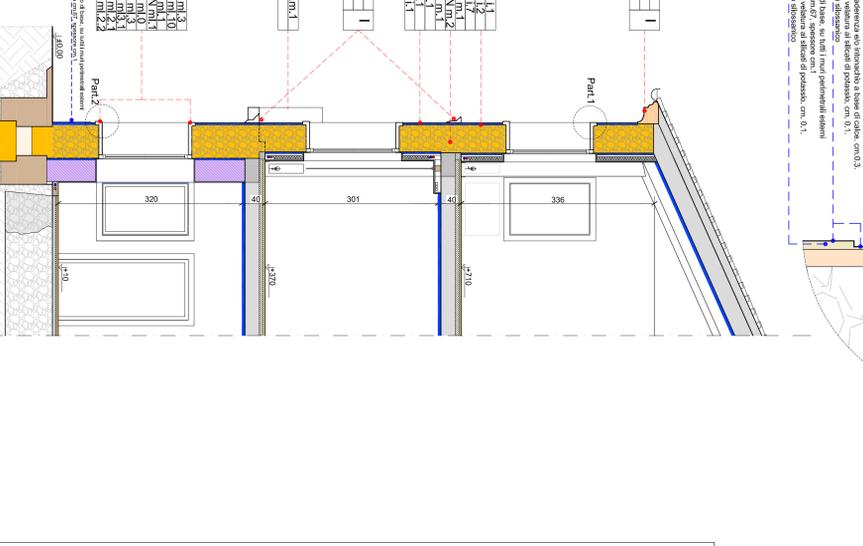

PROSPETTO NORD

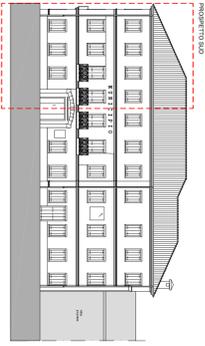

ESTERNO

**PROVINCIA DI TREVISO**      **COMUNE DI MORIAGO DELLA B.**

**PROGETTO ESECUTIVO PER L'ADEGUAMENTO SISMICO DELLA SEDE MUNICIPALE**

**REGIONE DEL VENETO**

Intervento finanziato nell'ambito del POR 2014-2020 del Veneto con il concorso di risorse comunitarie del FESR

**COMMITTENTE:**  
Comune di Moriago della Battaglia  
Piazza della Vittoria, 14  
www.comune.moriago.tv

**PROGETTO STRUTTURALE:**  
**3B THE ERRE**  
ING. INGEGNERIA S.R.L.  
Via F. Fuser - P. S. Cecilia - R. Vicentini  

**CONSULENZA ARCHITETTONICA:**  
Arch. Ludovico Da Lazzari  
Via G. e L. Olivi, n. 38  
31022 Moriago del Veneto (TV)  
arch.lobazzari@3btheerre.it  
Tel. 0422 883002

**CONSULENZA IMPIANTISTICA:**  
Ing. Mauro Bassano  
**ENG NEERING**  
Via S. Maria, n. 10 - info@engneering.it  
E.C. Engineering S.r.l.  
P.lli. n. 239 - 0422 42683119 - Fax 0422 4261998  
info@eng-neering.com - info@ec-neering.com - www.ec-neering.com

**TIMBRO E FIRMA**

**PROSPETTO NORD**

**PROSPETTO SUD**

**SEZIONE TIPOLOGICA**

**PARTICOLARI ANALISI FINITURE ESTERNE PROSPETTO SUD E NORD**


La proprietà dell'opera è adibita a tutela e benefit di legge. E' vietata qualsiasi forma di riproduzione o stampa non autorizzata.