
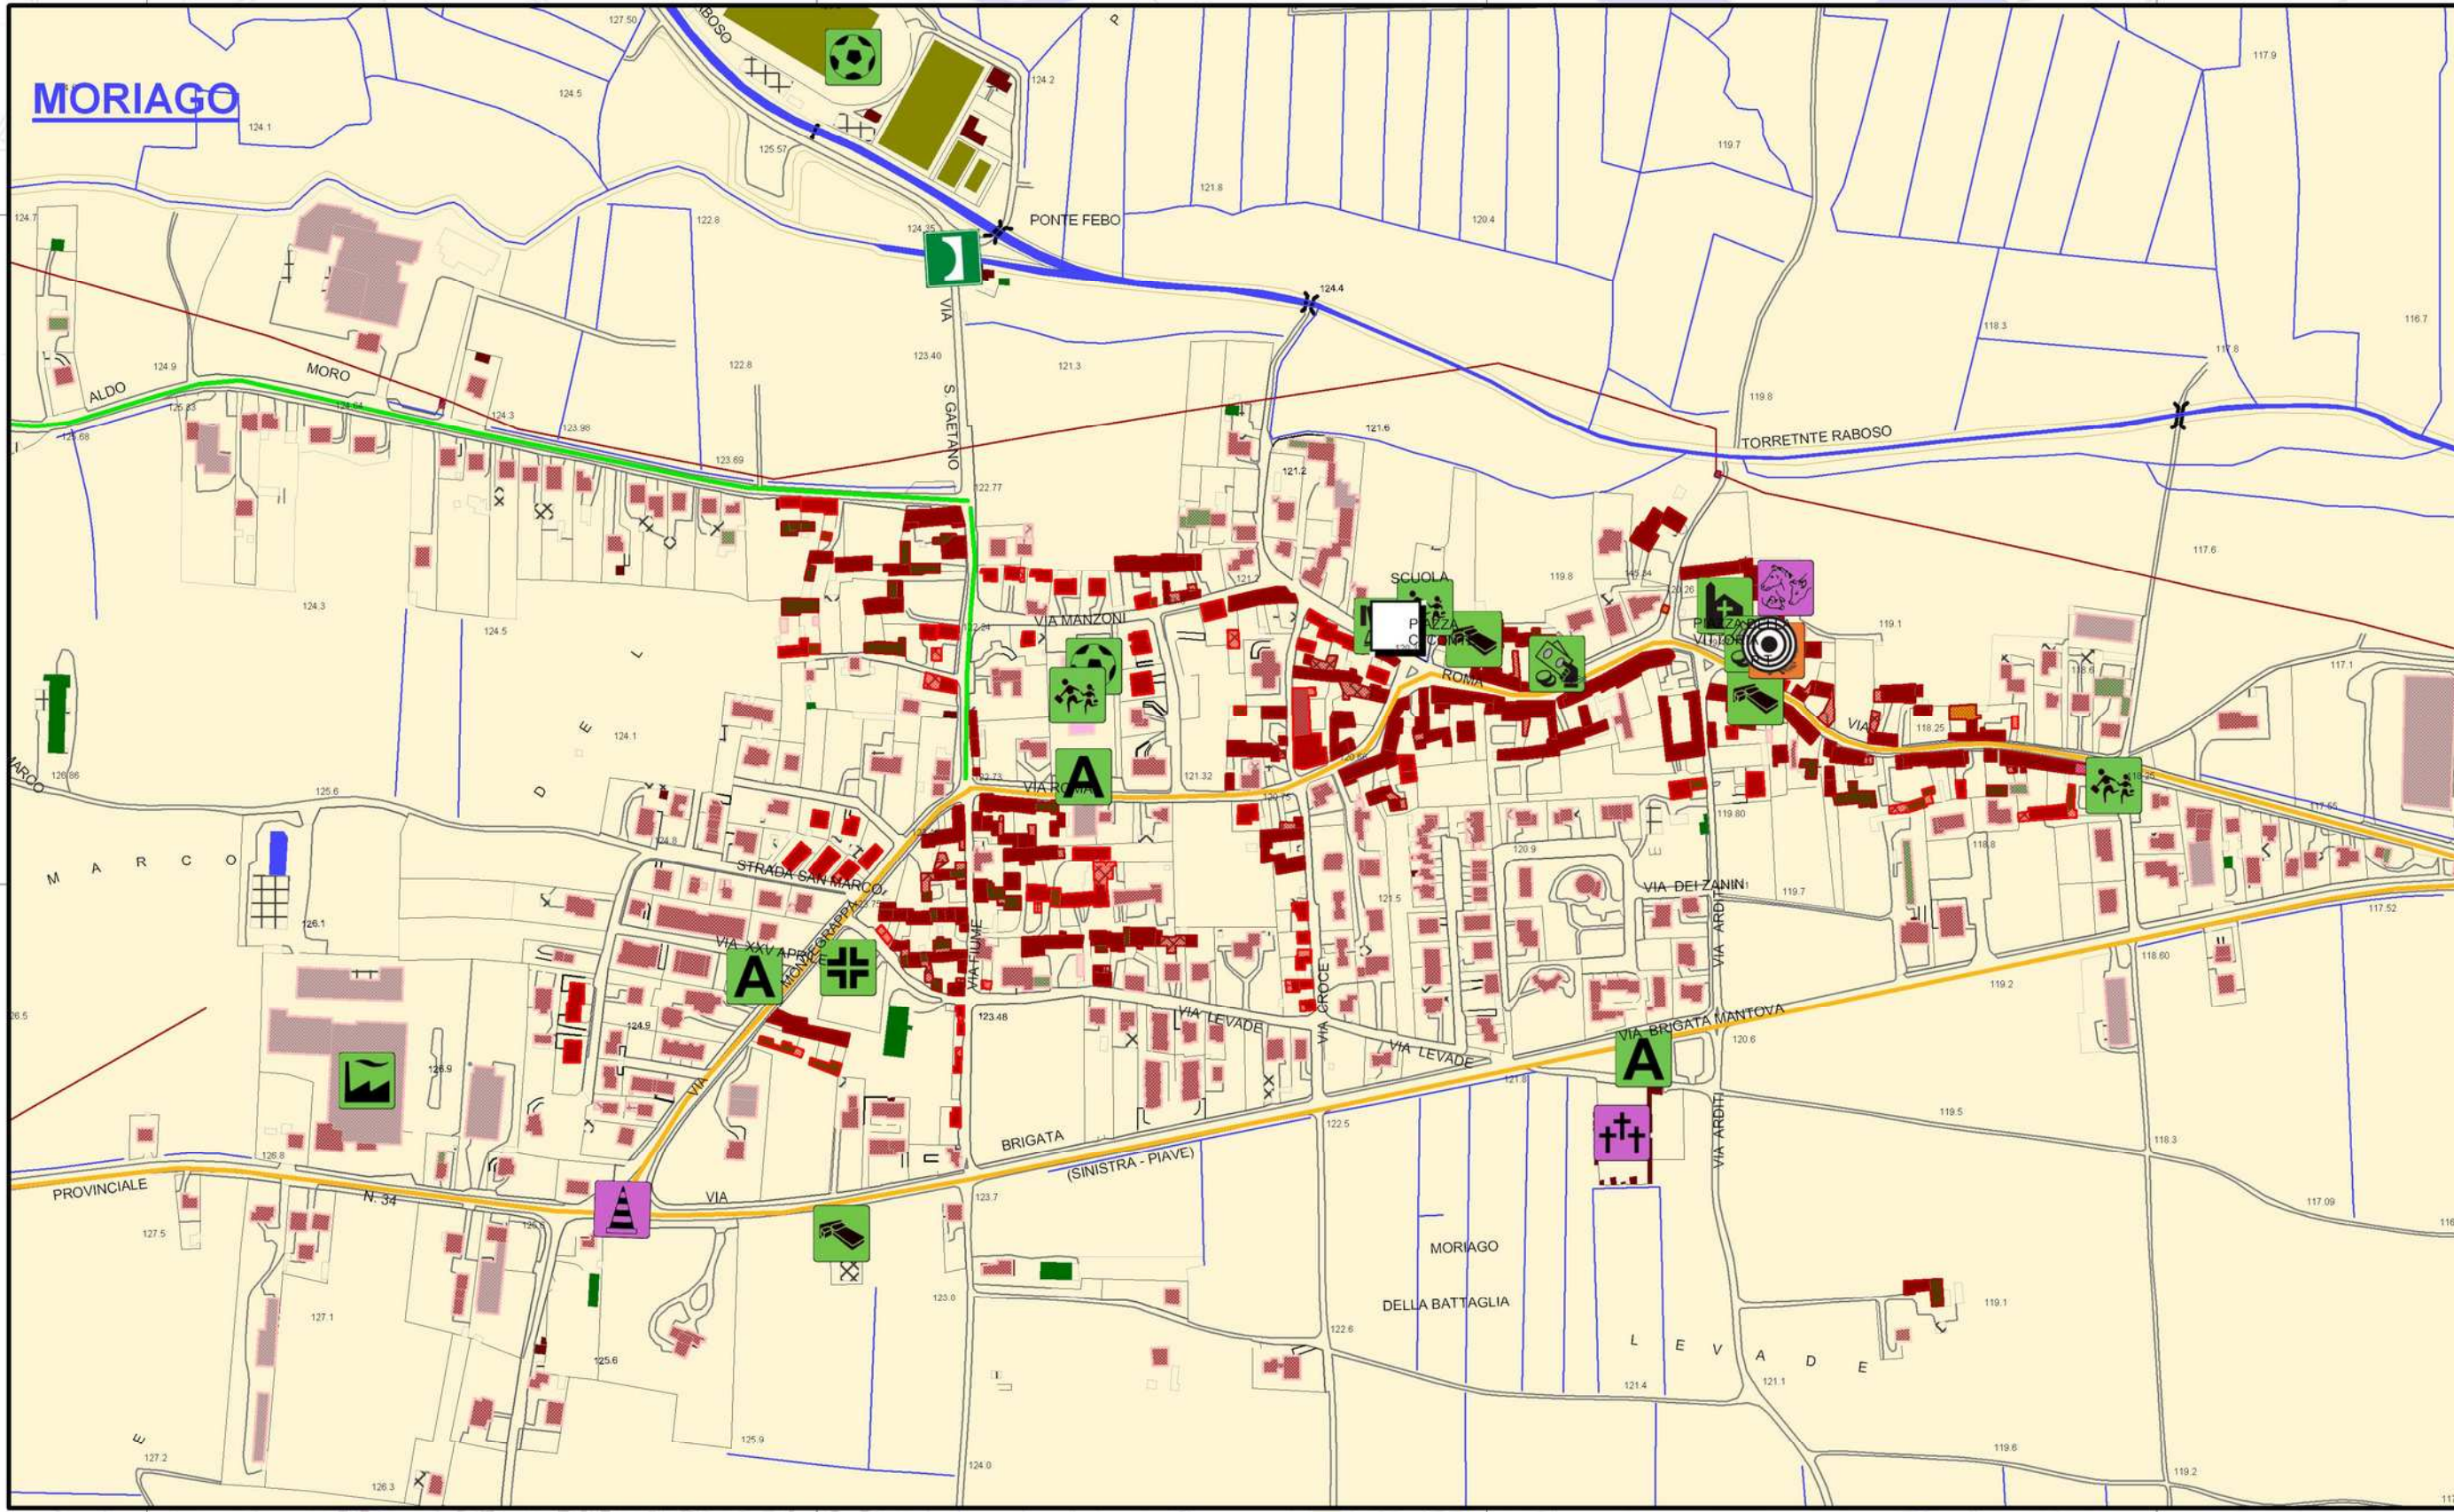
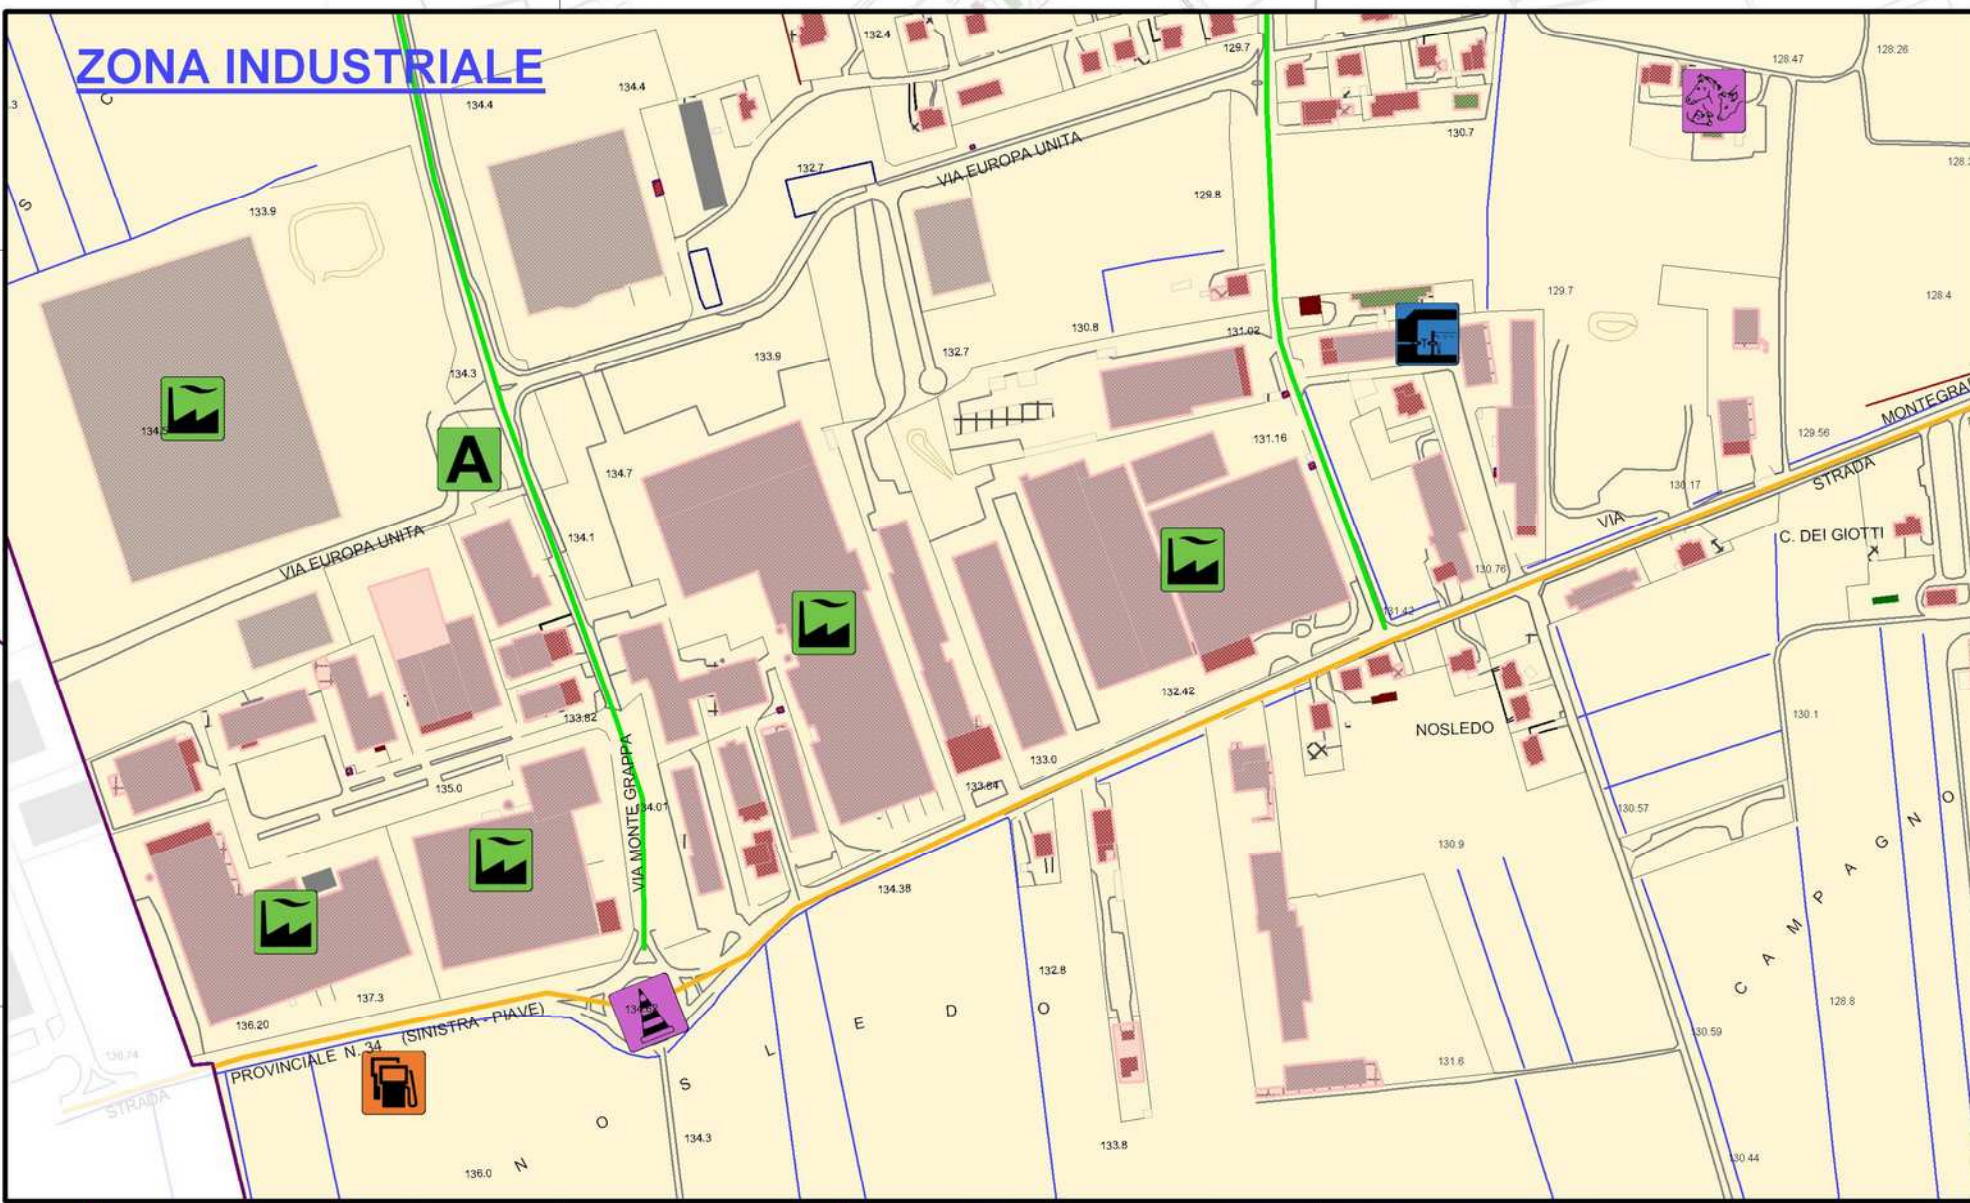
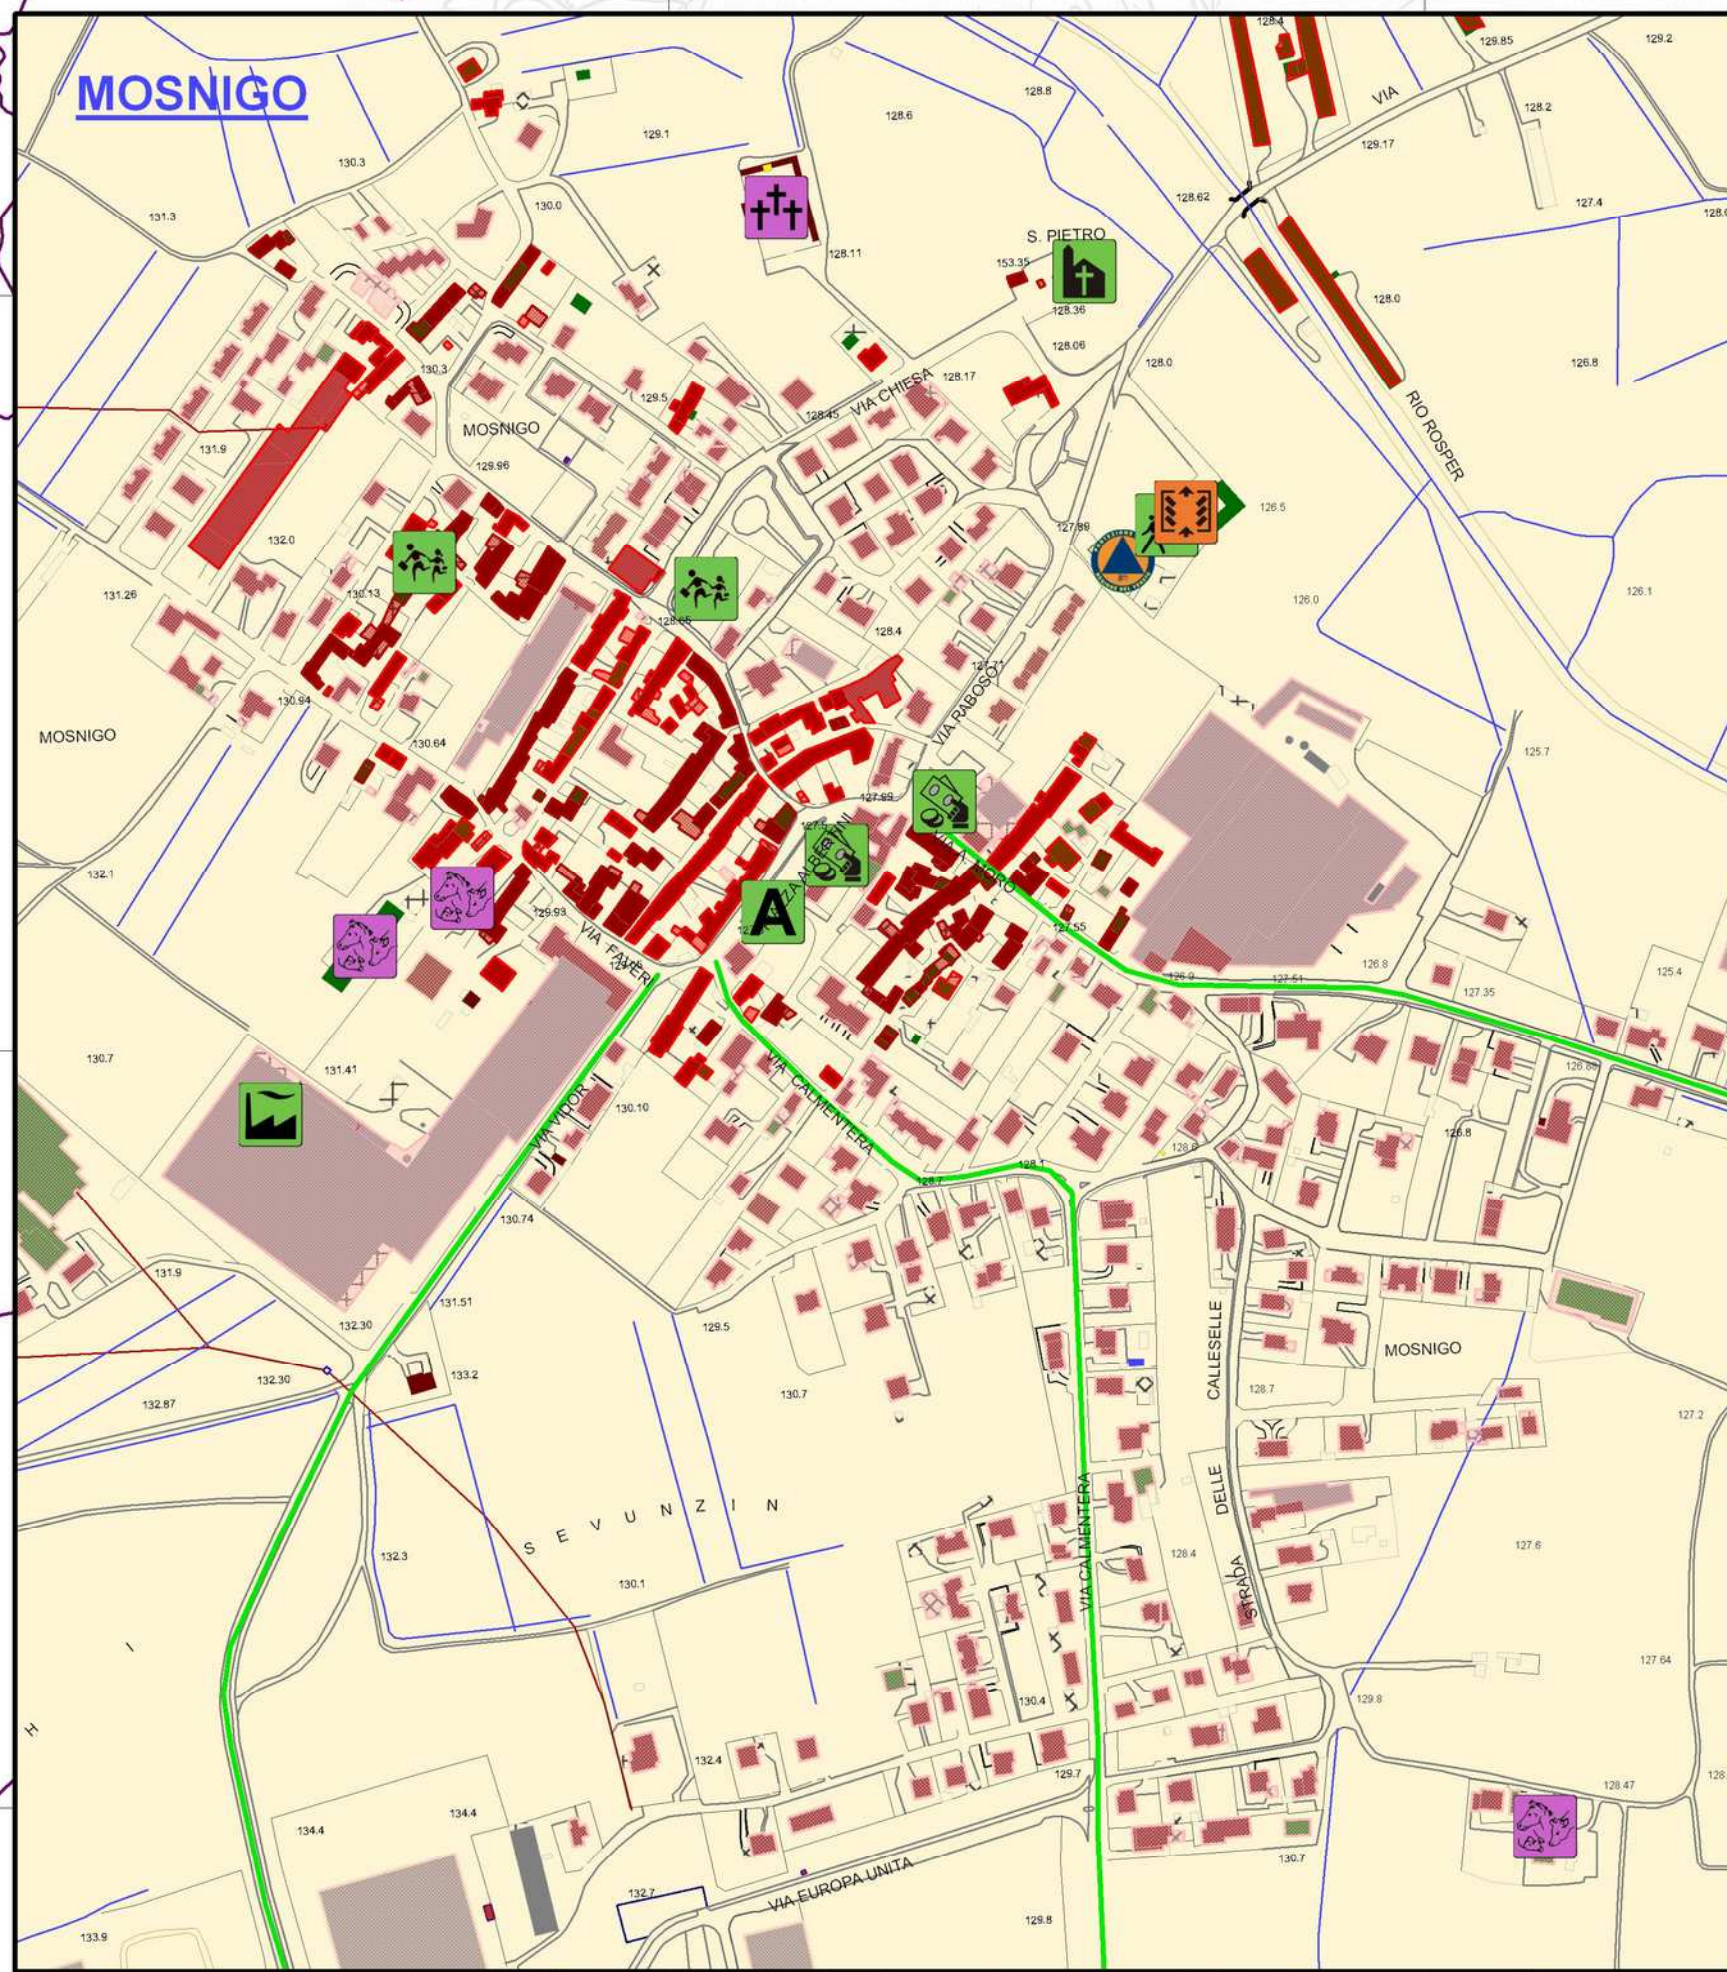


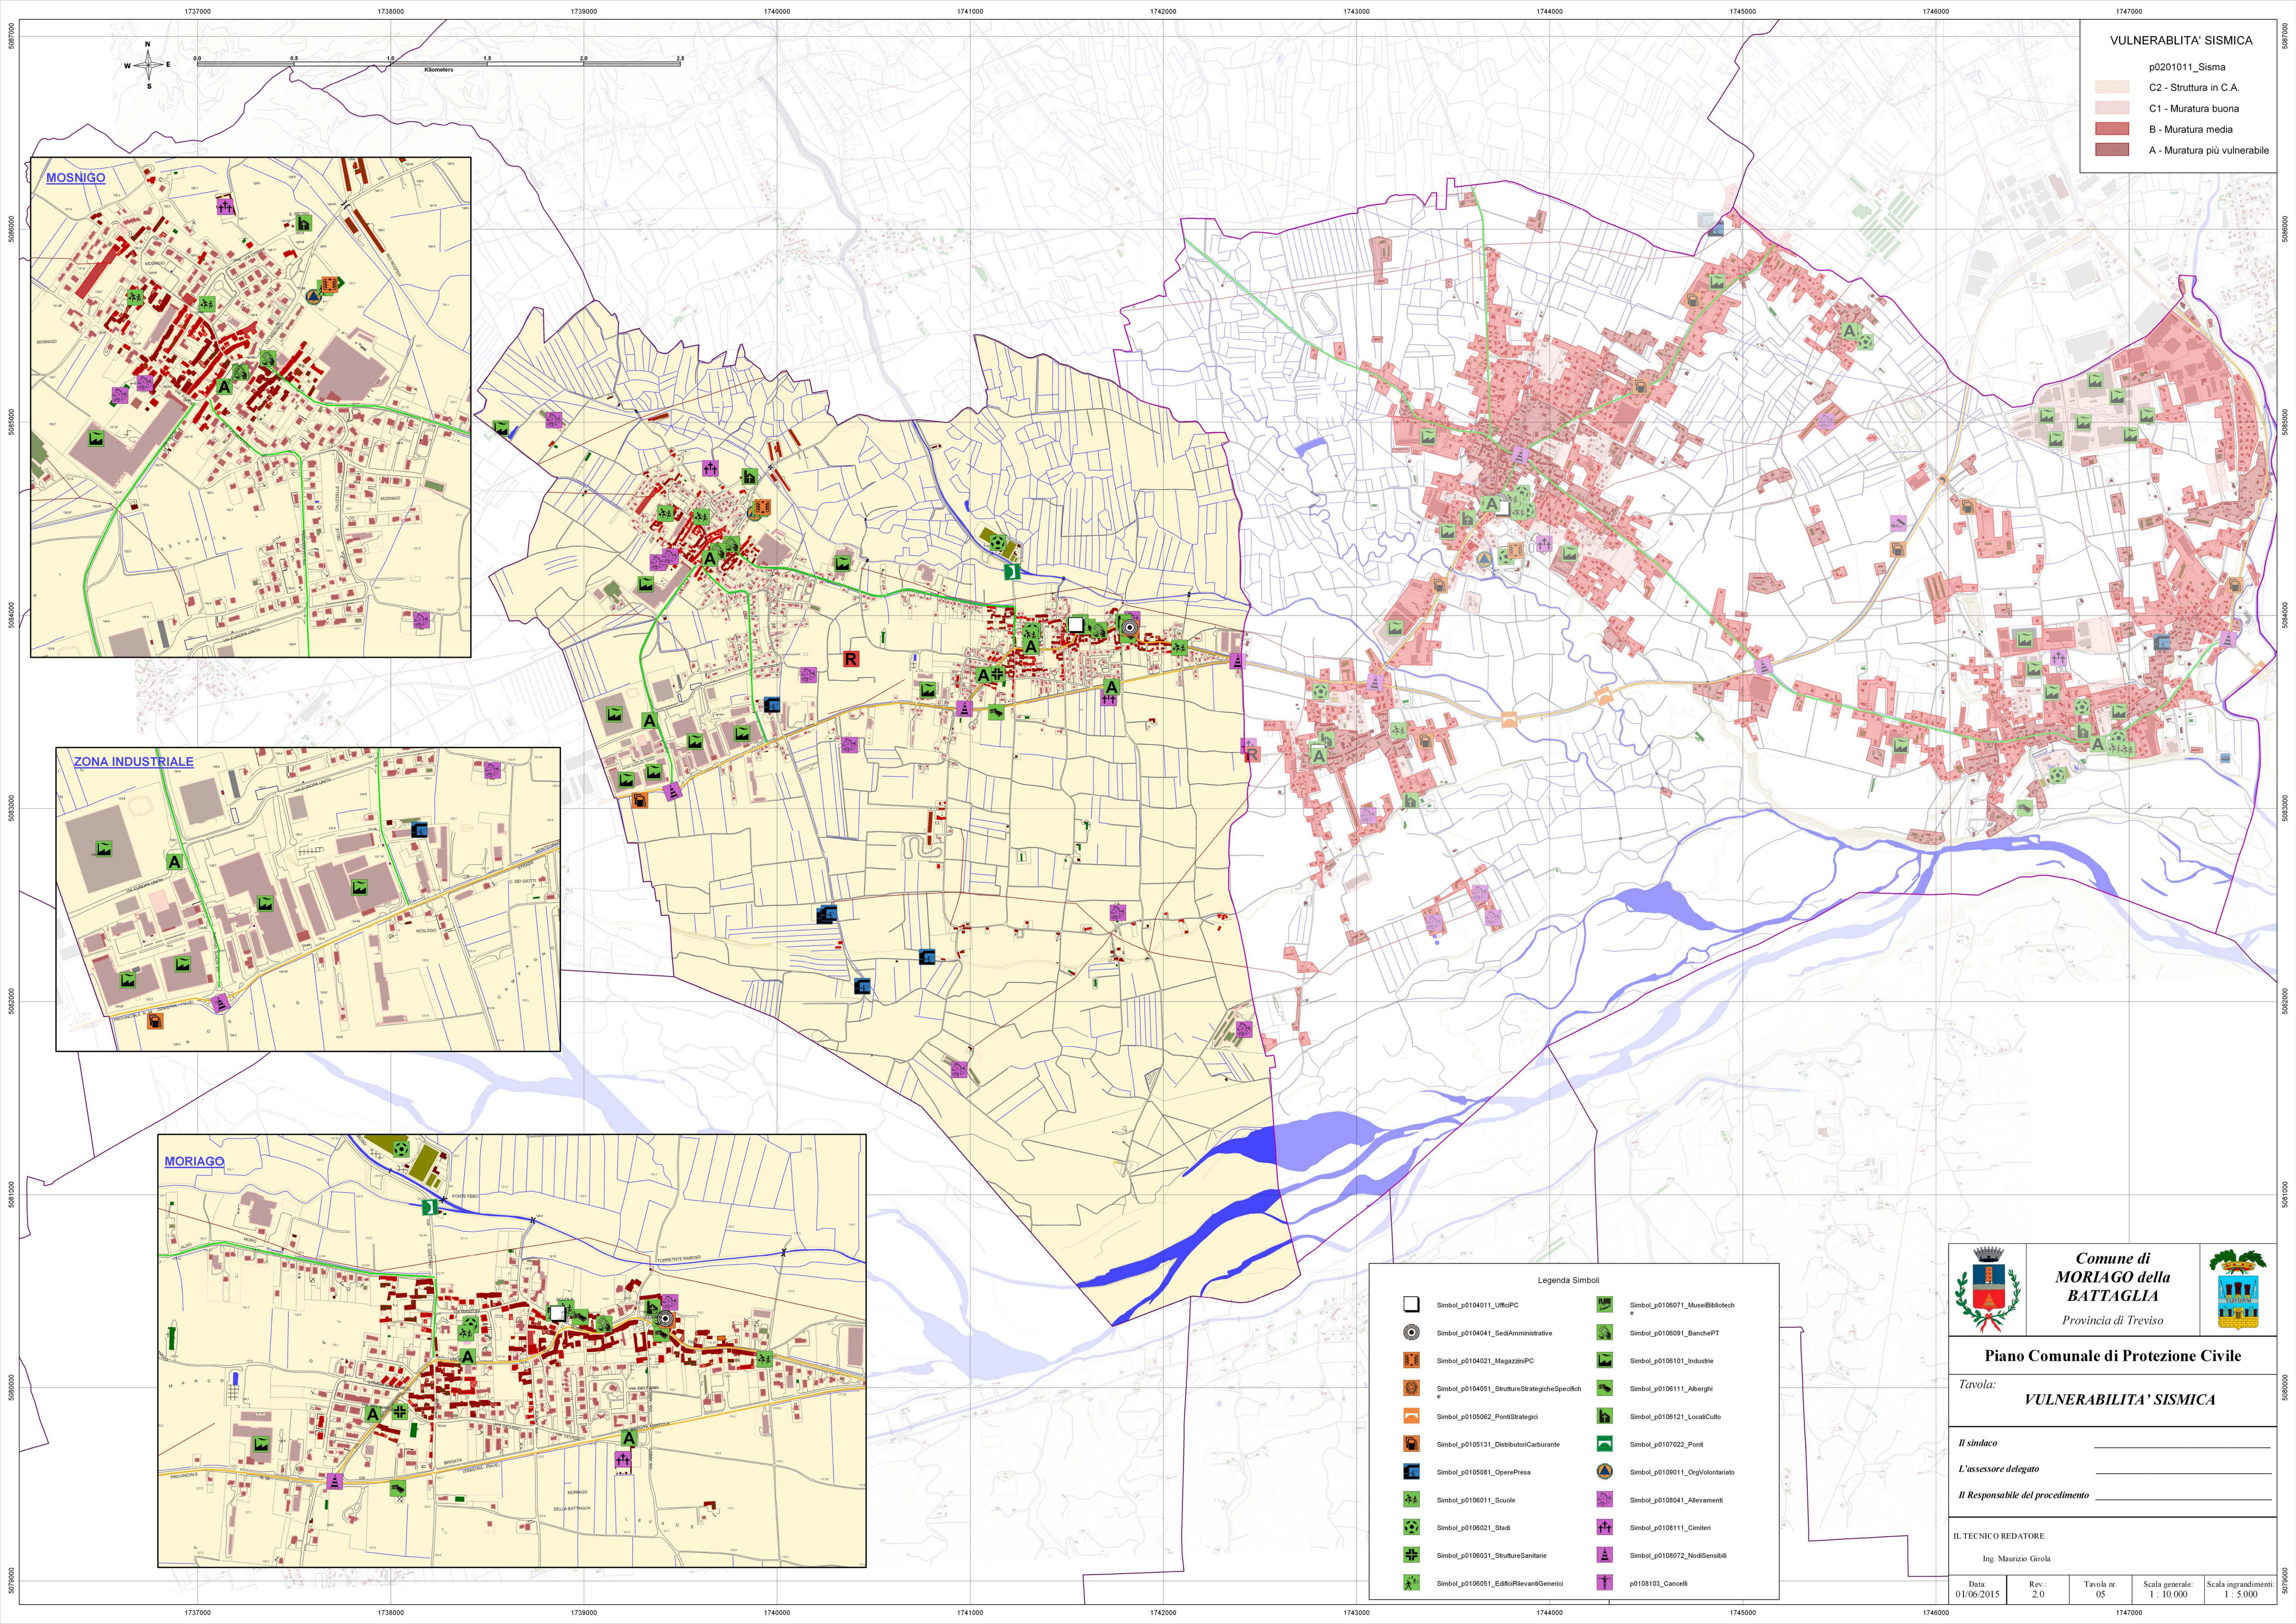

VULNERABILITA' SISMICA

p0201011_Sisma

C2 - Struttura in C.A.

C1 - Muratura buona

B - Muratura media

A - Muratura più vulnerabile

Legenda Simboli

Simbol_p0104011_UfficiPC

Simbol_p0104041_SediAmministrative

Simbol_p0104021_MagezziniPC

Simbol_p0104051_StruttureStrategicheSpecifiche

Simbol_p0105062_PontiStrategici

Simbol_p0105131_DistributoriCarburante

Simbol_p0105081_OperePressa

Simbol_p0106011_Scuole

Simbol_p0106021_Stadi

Simbol_p0106031_StruttureSanitarie

Simbol_p0106051_EdificiRilevantiGenerici

Simbol_p0106071_MuseiBibliotech

Simbol_p0106091_BanchePT

Simbol_p0106101_Industrie

Simbol_p0106111_Alberghi

Simbol_p0106121_LocaliCulto

Simbol_p0107022_Ponti

Simbol_p0109011_OrgVolontariato

Simbol_p0108041_Allevamenti

Simbol_p0108111_Cimiteri

Simbol_p0108072_NodiSensibili

p0108103_Cancelli

Comune di

MORIAGO della

BATTAGLIA

Provincia di Treviso

Piano Comunale di Protezione Civile

Tavola:

VULNERABILITA' SISMICA

Il sindaco

L'assessore delegato

Il Responsabile del procedimento

IL TECNICO REDATTORE

Ing. Maurizio Girola

Data: 01/06/2015

Rev.: 2.0

Tavola nr. 05

Scala generale: 1 : 10.000

Scala ingrandimenti: 1 : 5.000