


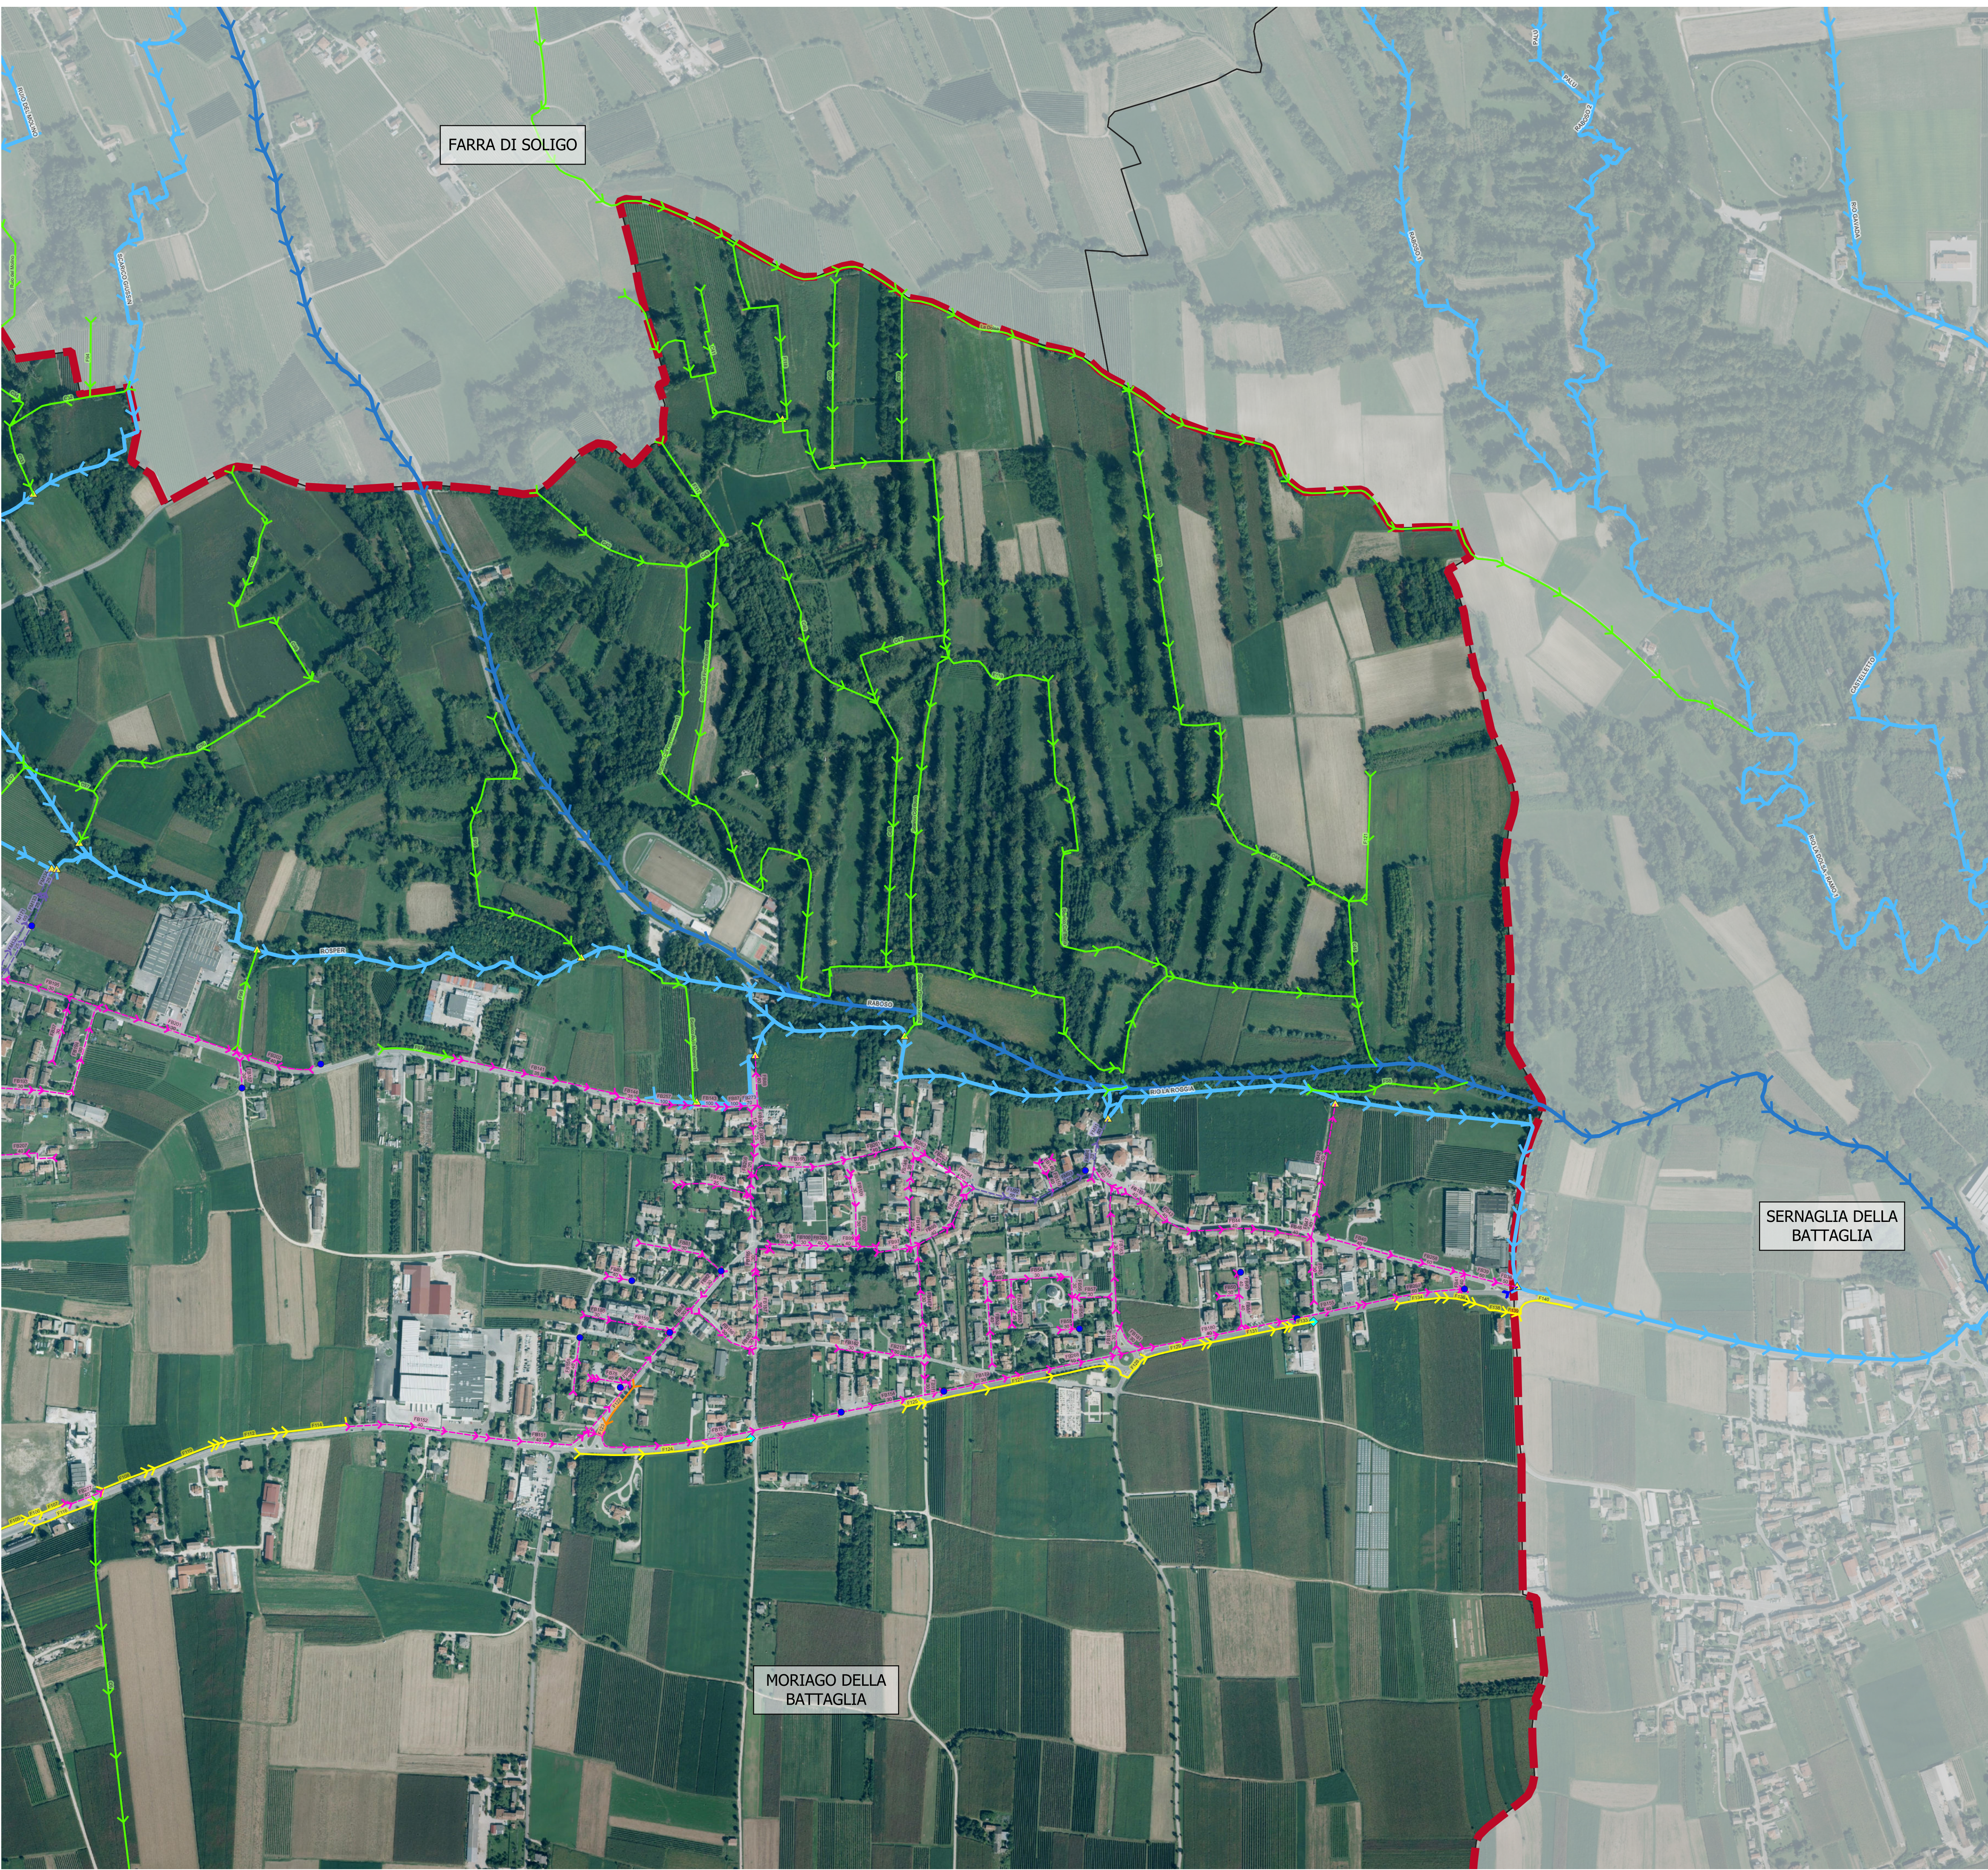

LEGENDA

0250500 m

Limiti amministrativi

Limiti amministrativi Comune di Moriago della Battaglia

Limiti comuni

Rete idrografica maggiore

Idrografia maggiore (Consorzio Piave)

Idrografia maggiore (Genio Civile)

Gestore rete idrografica minore

Privato [codice tratto]

Comune [codice tratto]

Provincia [codice tratto]

Vasca di laminazione

Gestore rete di fognatura

Rete di fognatura bianca (Comune) [codice tratto - FB, diametro (cm)]

Rete di fognatura bianca (Provincia) [codice tratto - FB, diametro (cm)]

Rete di fognatura mista (Comune) [codice tratto - FM, diametro (cm)]

Pozzi perdenti

Punti di recapito in rete consorziale

Scarichi in falda

QUADRANTE TERRITORIALE

Regione Veneto

Provincia di Treviso

Comune di MORIAGO DELLA BATTAGLIA

P.C.A. - Piano Comunale delle Acque

TAV3A

scala 1:5.000

Carta della competenze amministrative dei corsi d'acqua - Corografia su ortofoto

PROGETTO ED ELABORAZIONE DEL PIANO

Progettista
Ing. Stefano Zorba

Collaboratore Tecnico
Dott. Luca Paier

	DATA	MOTIVO DELLA REVISIONE	REDATTO	VERIFICATO	APPROVATO
00	06/2023	Prima emissione	LP	SZ	SZ
01	11/2024	Revisione 1	IA	SZ	SZ

Sede operativa: Via Guglielmo Marconi, 3, 31047 Ponte di Piave TV

Sede legale: Via Brigata Fratelli Fontanot, 58 – 34079 Staranzano (GO)

Tel.: +39 3478613797

Sito: www.sintesisoluzioni.it

Email: info@sintesisoluzioni.it

Il presente documento, elaborato per l'Amministrazione comunale di Moriago della Battaglia, non può essere riprodotto o comunicato a terzi senza preventiva autorizzazione scritta

Comune di Moriago d. Batt., prot. n. 869982 del 16-11-2024 arrivo, cat. 6 cl. 1