

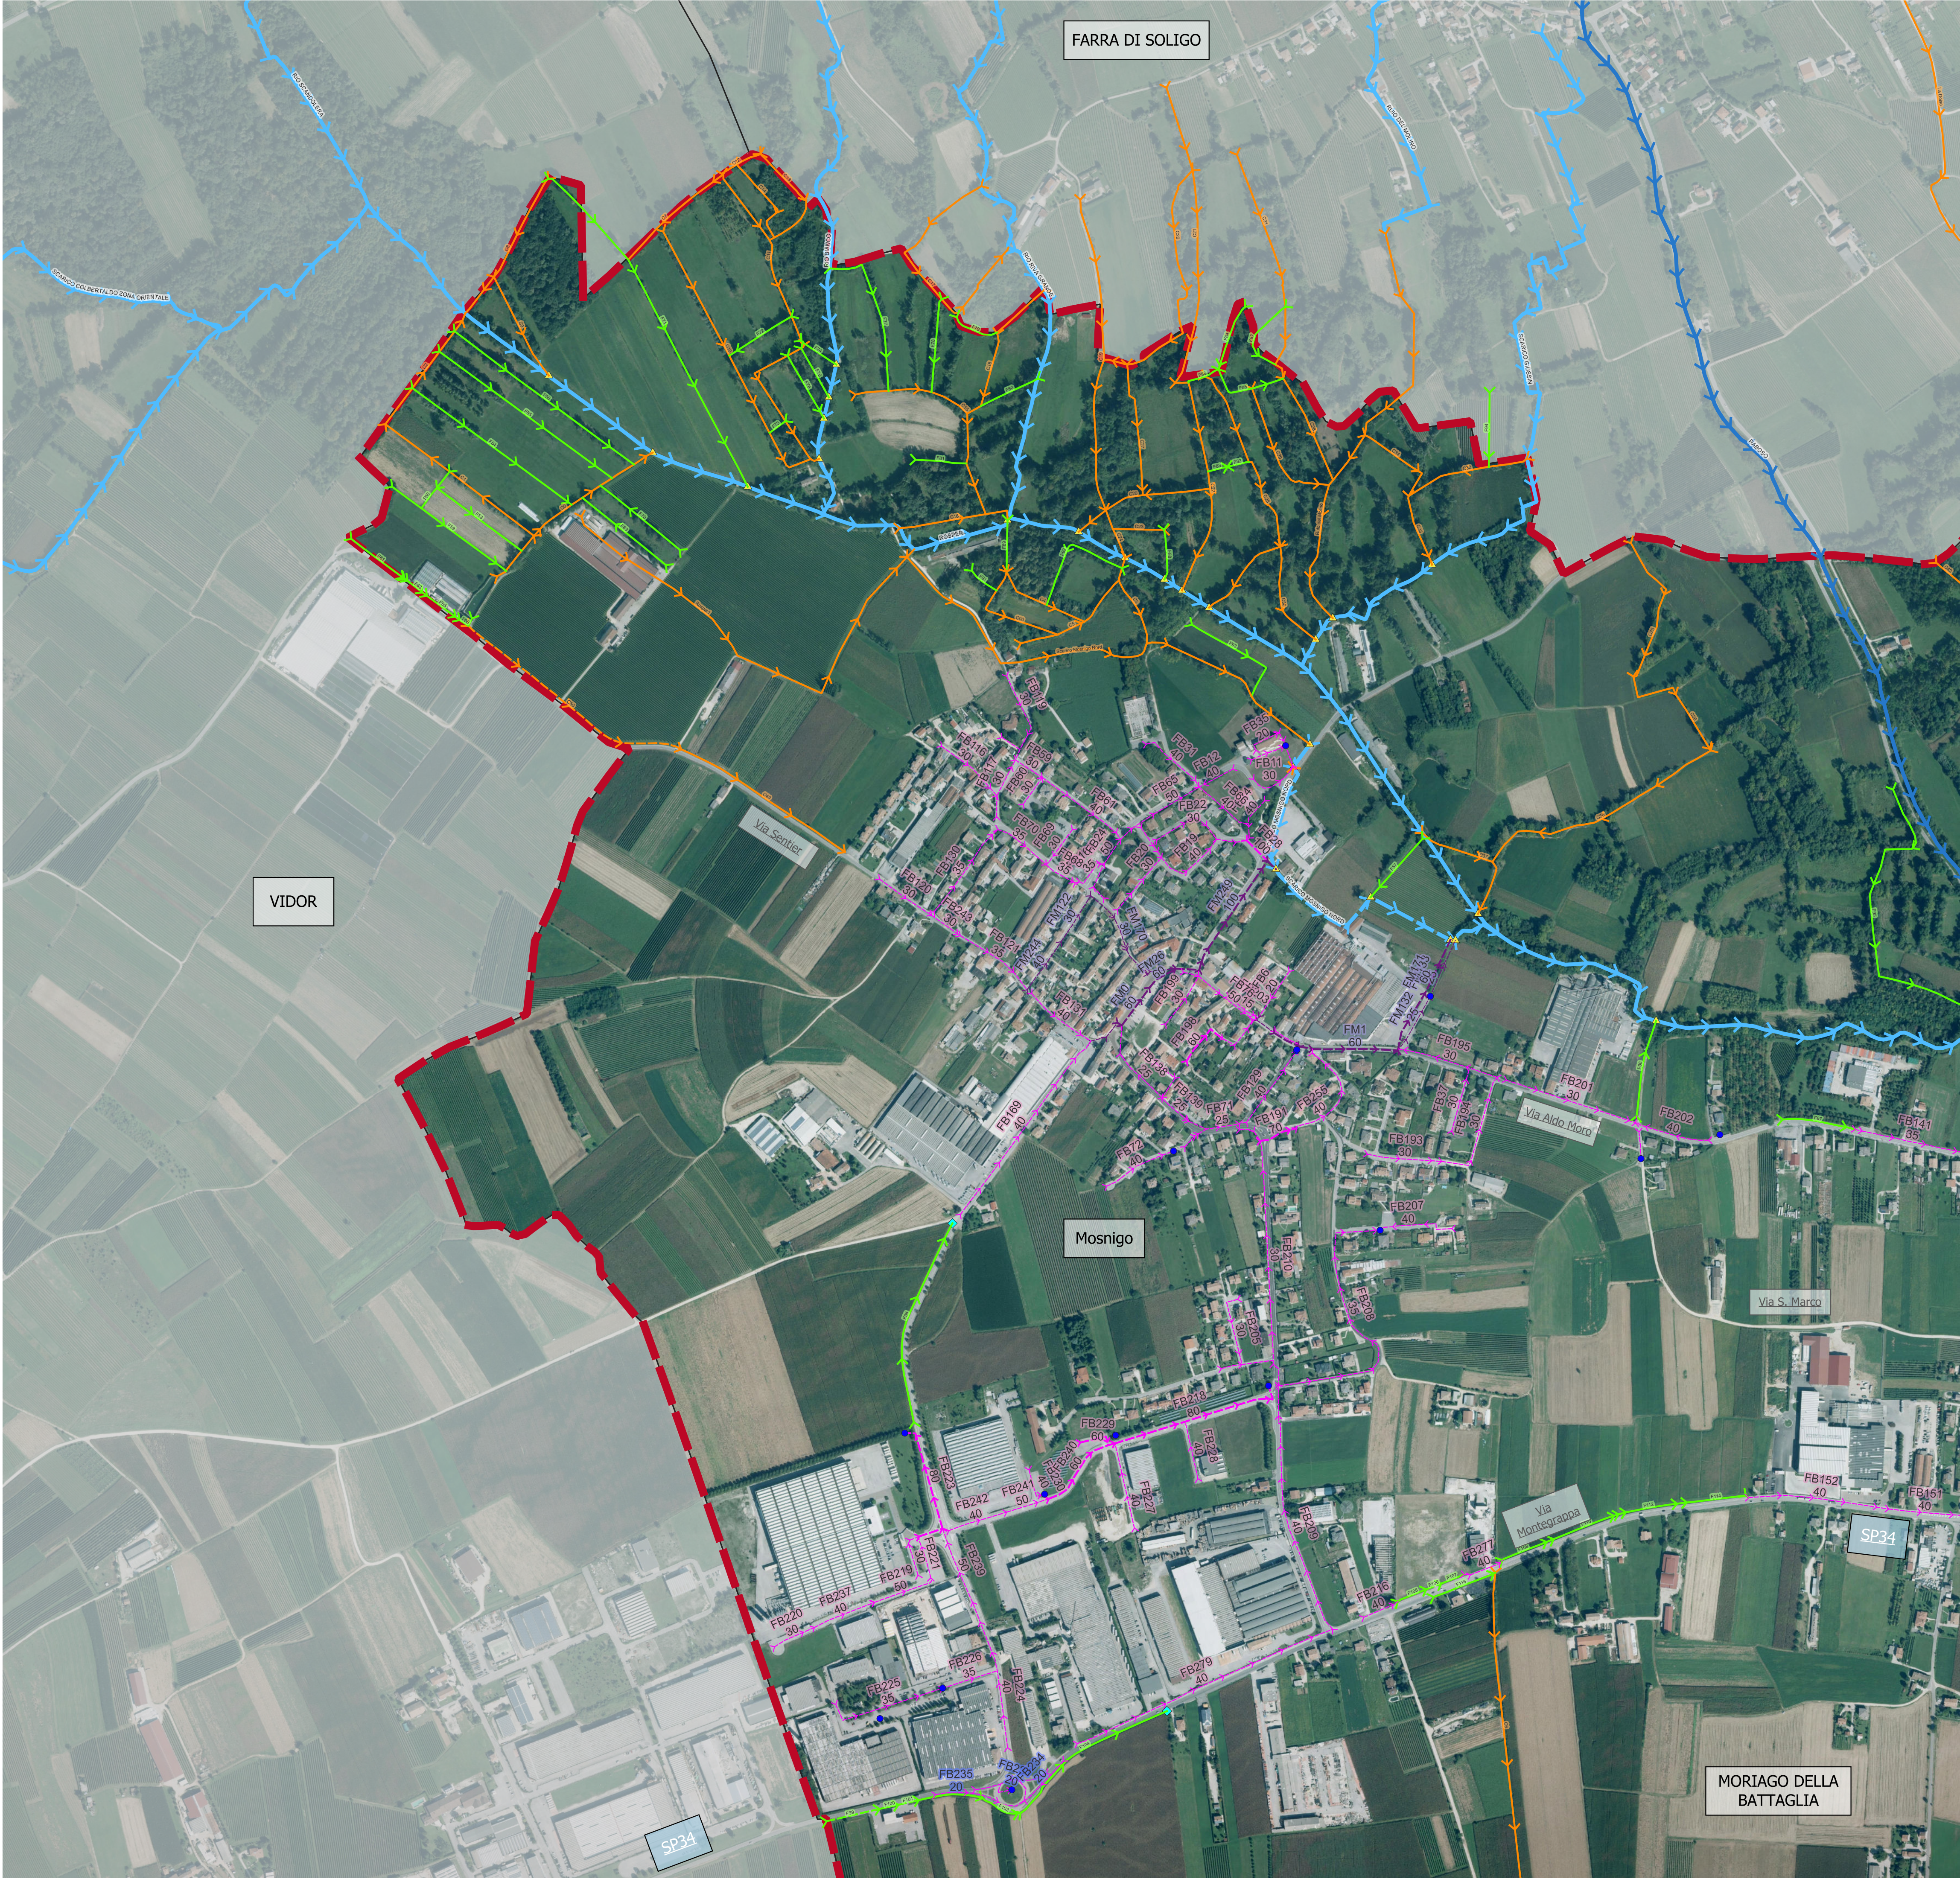


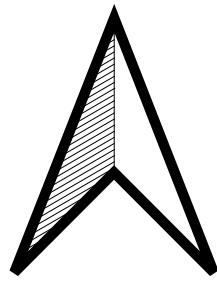

LEGENDA

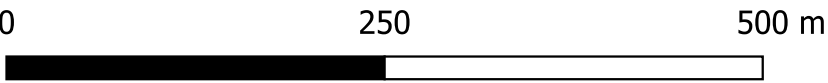

Limiti amministrativi

- Limiti amministrativi Comune di Moriago della Battaglia
- Limiti comuni

Rete idrografica maggiore

- Idrografia maggiore (Consorzio Piave)
- Idrografia maggiore (Genio Civile)


Rete idrografica minore

- Capofosso a cielo aperto [codice tratto - C] o [nome]
- Capofosso tombinato [codice tratto - C]
- Fosso a cielo aperto [codice tratto - F]
- Fosso tombinato [codice tratto - F]

Fognatura

- Rete di fognatura bianca D $\geq$ 60cm [codice tratto - FB, diametro (cm)]
- Rete di fognatura bianca D<60cm [codice tratto - FB, diametro (cm)]
- Rete di fognatura mista D $\geq$ 60cm [codice tratto - FM, diametro (cm)]
- Rete di fognatura bianca D<60cm [codice tratto - FM, diametro (cm)]
- Pozzi perdenti
- Punti di recapito in rete consorziale
- Scarichi in falda

QUADRANTE TERRITORIALE

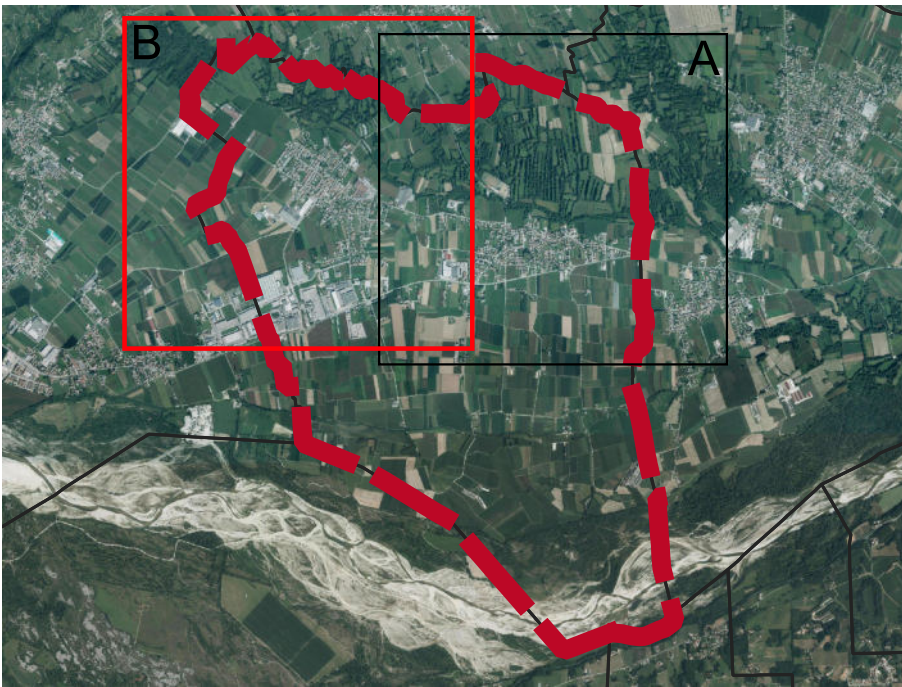


Regione Veneto
Provincia di Treviso
Comune di MORIAGO DELLA BATTAGLIA

P.C.A. - Piano Comunale delle Acque

TAV01B

scala 1:5.000

Carta della rete idrografica e della rete di fognatura - Planimetria su ortofoto - Mosnigo

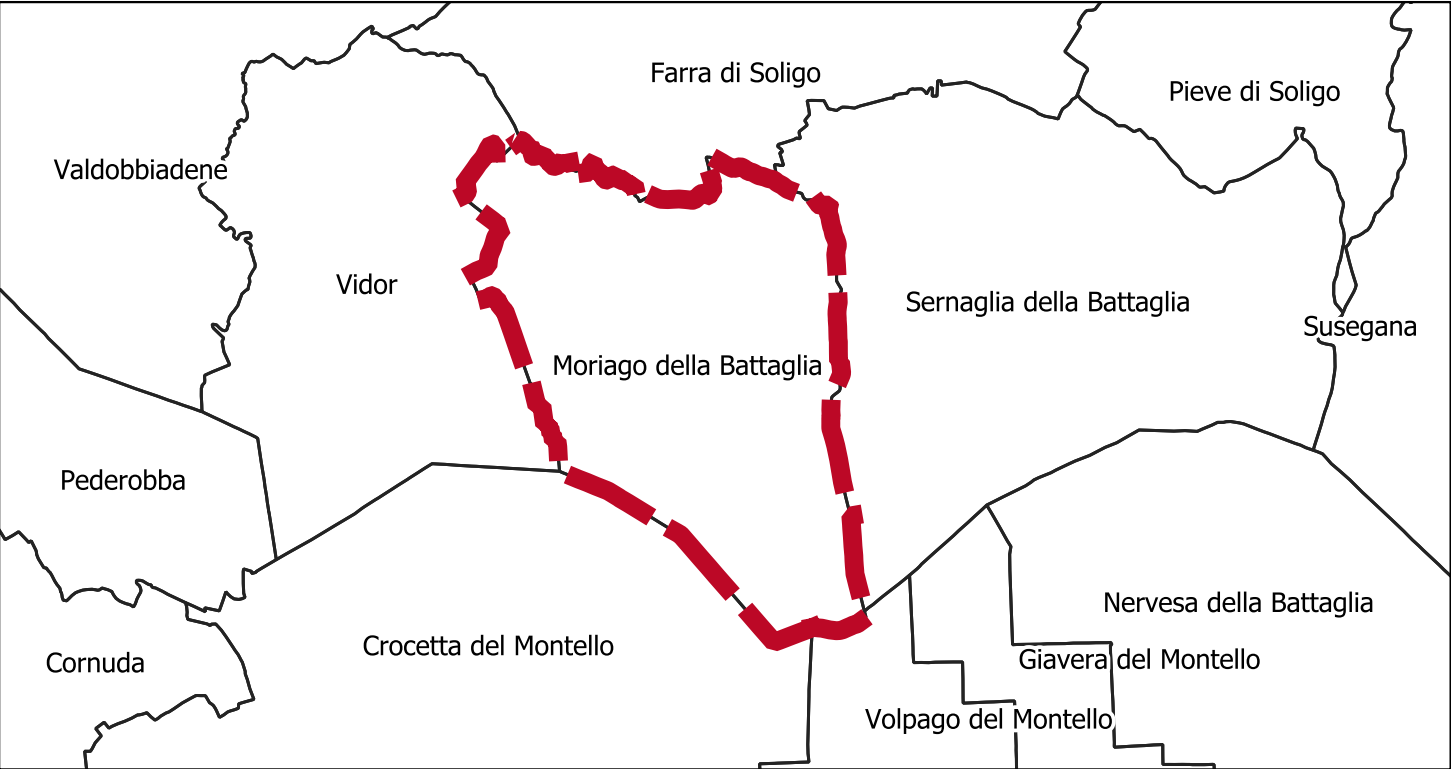

PROGETTO ED ELABORAZIONE DEL PIANO

Studio S.IN.TE.SI. di Ing. Stefano Zorba

Progettista
Ing. Stefano Zorba

Stefano Zorba

Collaboratore Tecnico
Dott. Luca Paier



	DATA	MOTIVO DELLA REVISIONE	REDATTO	VERIFICATO	APPROVATO
00	06/2023	Prima emissione	LP	SZ	SZ
01	11/2024	Revisione 1	IA	SZ	SZ



Sede operativa: Via Guglielmo Marconi, 3, 31047 Ponte di Piave TV
Sede legale: Via Brigata Fratelli Fontanot, 58 - 34079 Staranzano (GO)
Tel.: +39 3478613737
Sito: www.sintesisoluzioni.it
Email: info@sintesisoluzioni.it

Il presente documento, elaborato per l'Amministrazione comunale di Moriago della Battaglia, non può essere riprodotto o comunicato a terzi senza preventiva autorizzazione scritta